

FAM. ZAHNER JAKOB  
NEUBAU EFH, ROSSACHER


3072 OSTERMUNDIGEN  
3806 BÖNIGEN

**FASSADEN/GRUNDRISSE 1:100/1:500**


WALTER AMACHER ARCHITECTEN AG  
HAUPTSTRASSE / ANHÖHE  
3852 RINGGENBERG  
TEL. 033/822 57 21 FAX. 033/822 57 76 info@amacher-architekten.ch

PL.NR. 604 - 04  
FL. 0.50 m<sup>2</sup>  
DAT. 04.12.2013  
GEZ. CS  
REV. 11.03.2014 CS


**BAUPROJEKT**

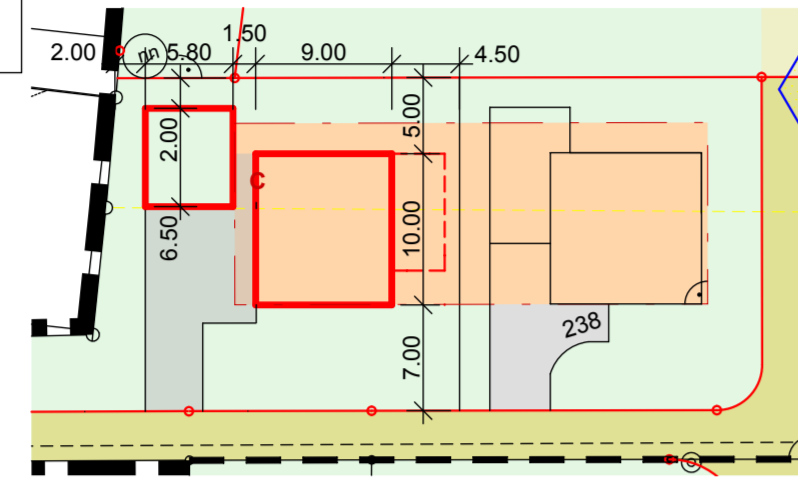


SITUATION

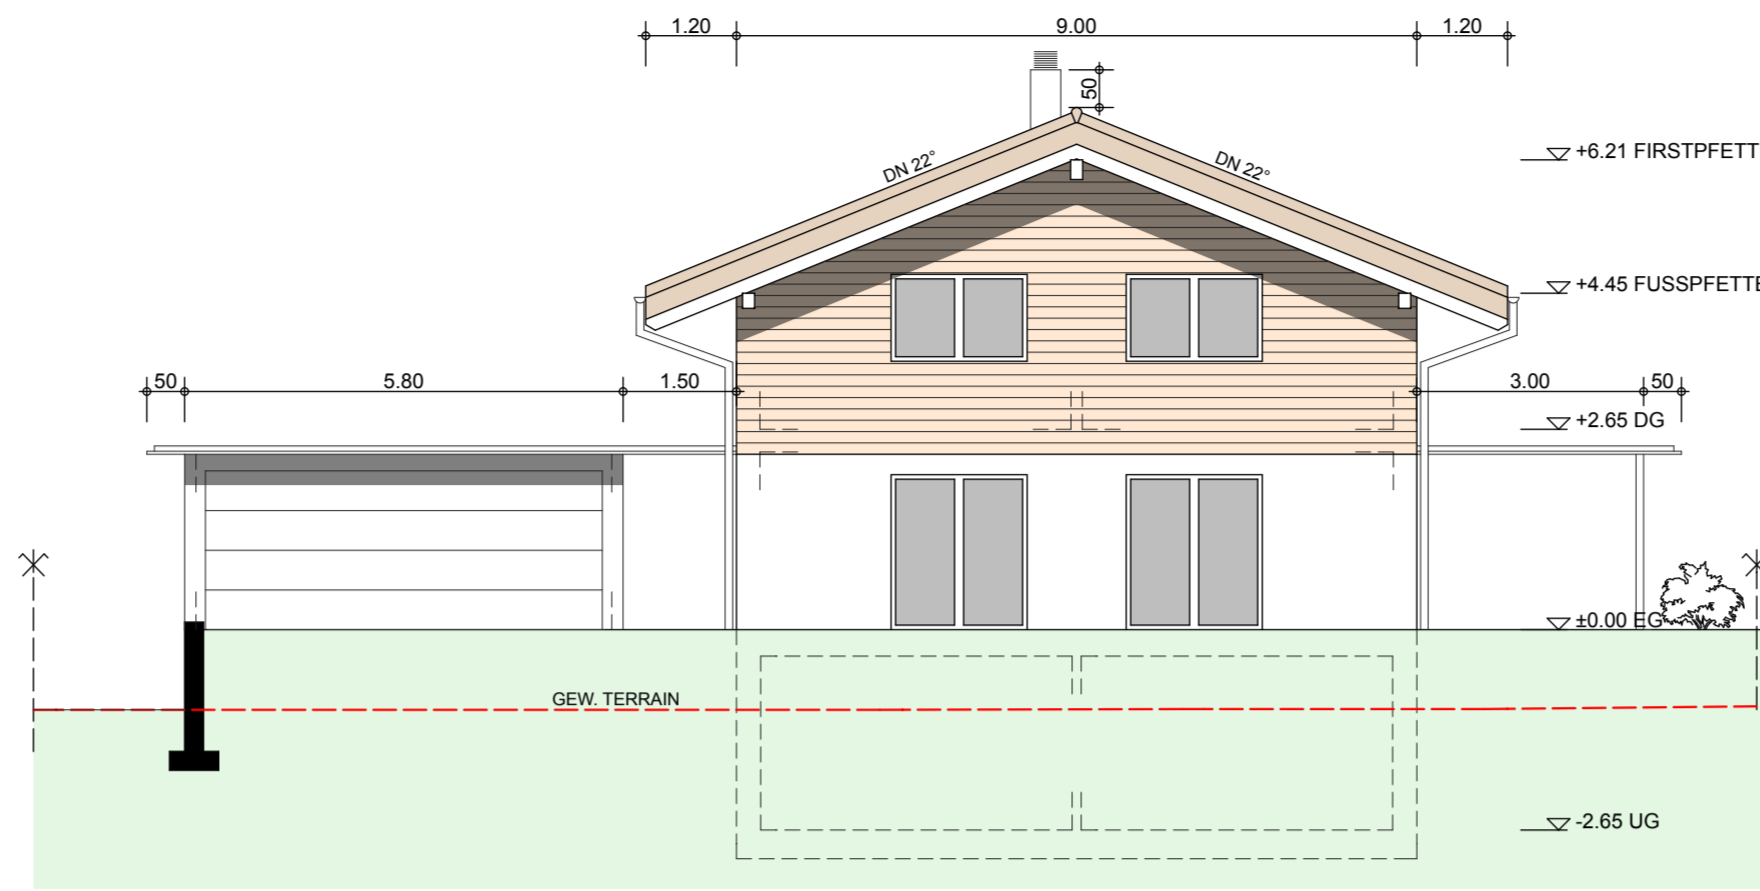


SÜDFASSADE

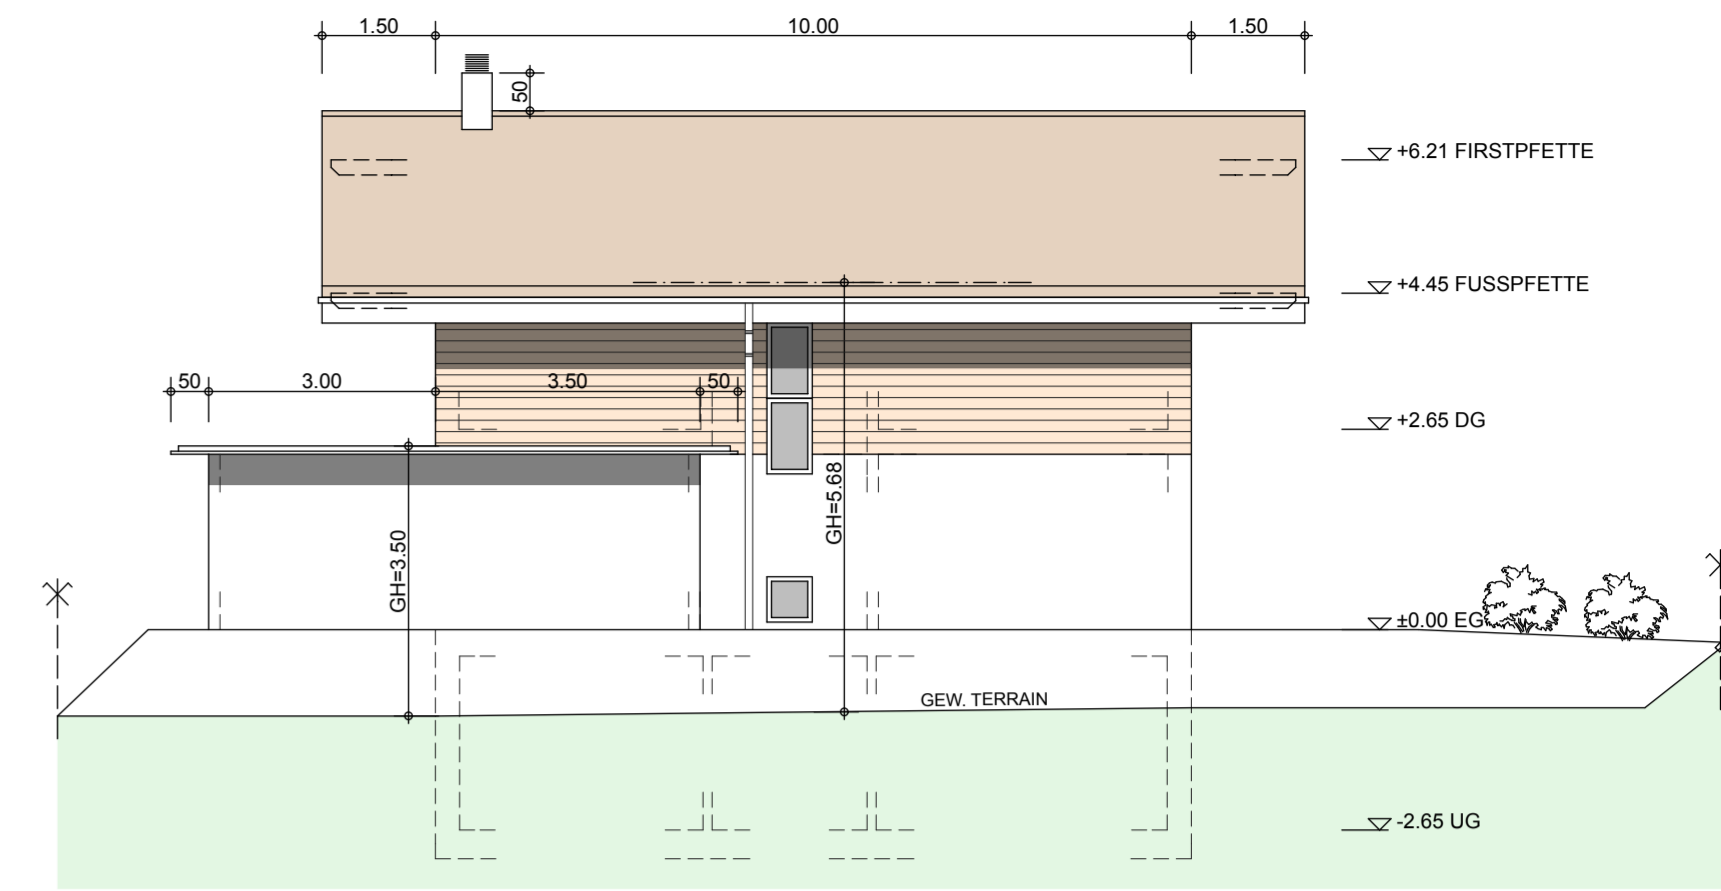


WESTFASSADE

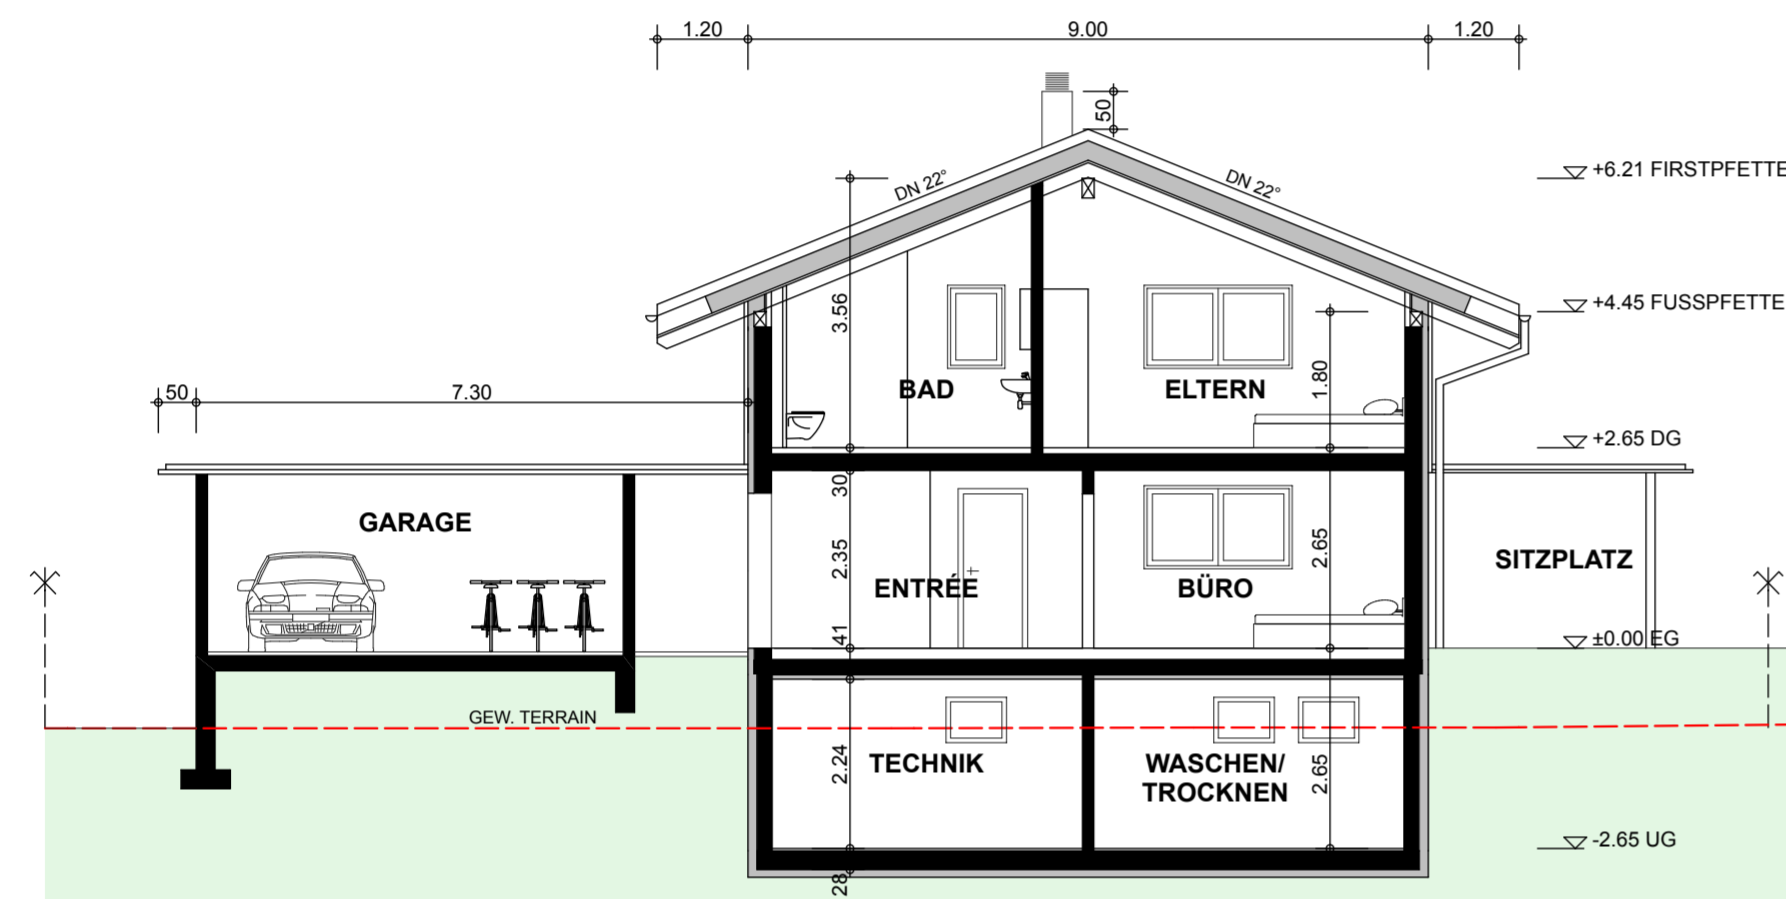


SCHNITT

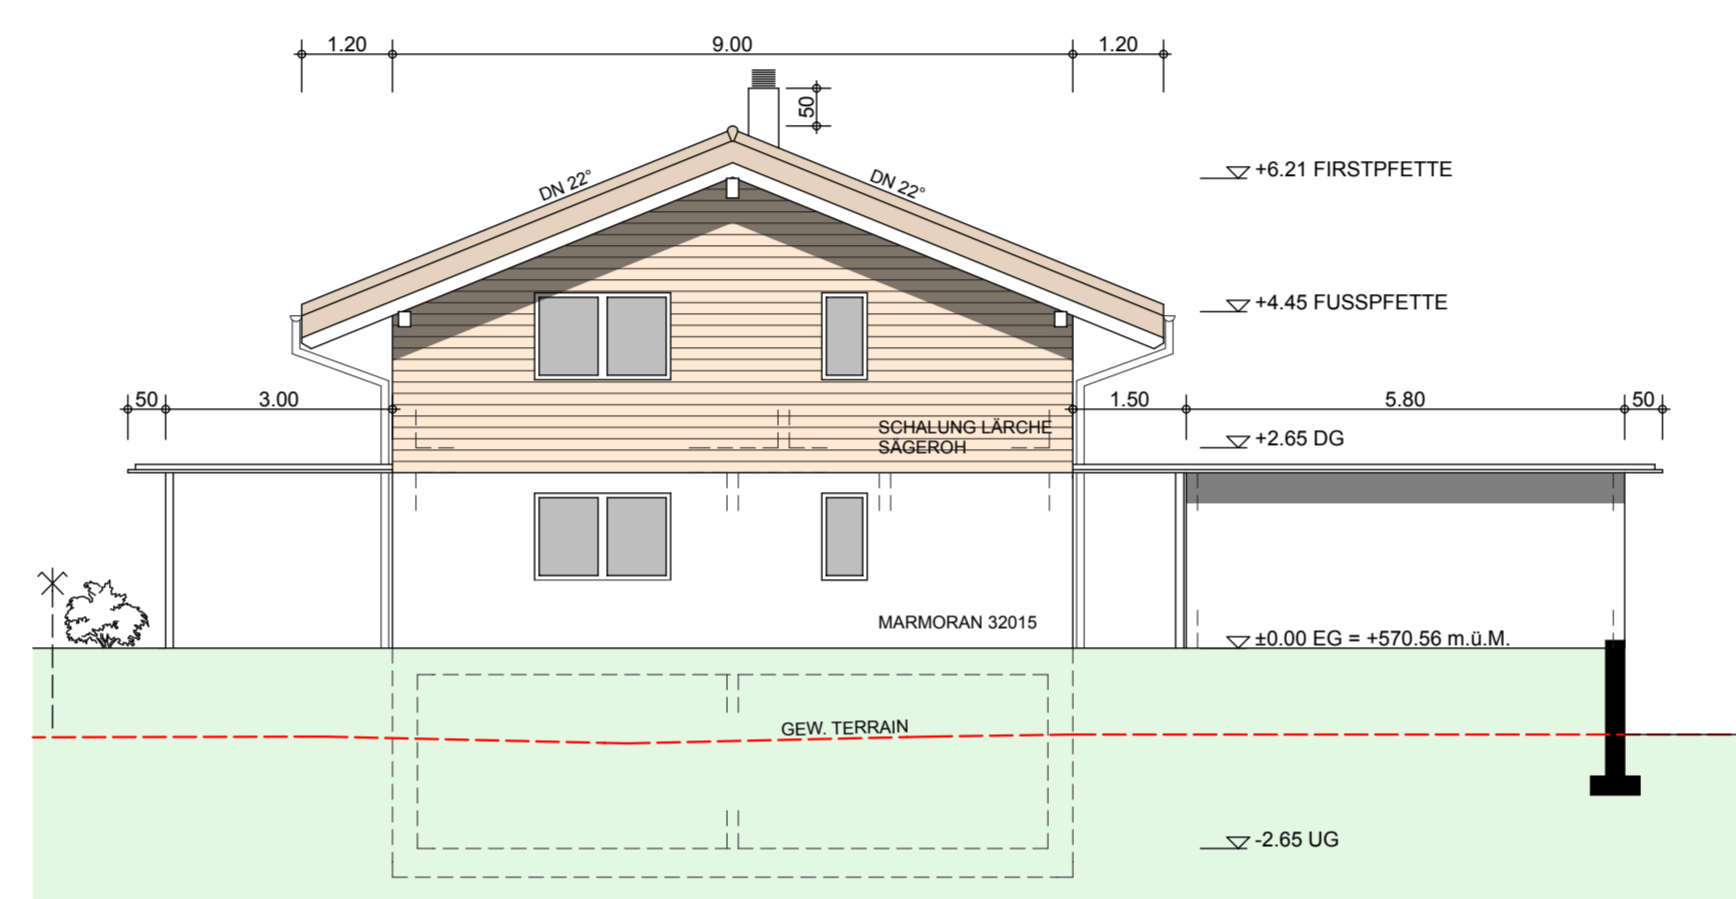


NORDFASSADE

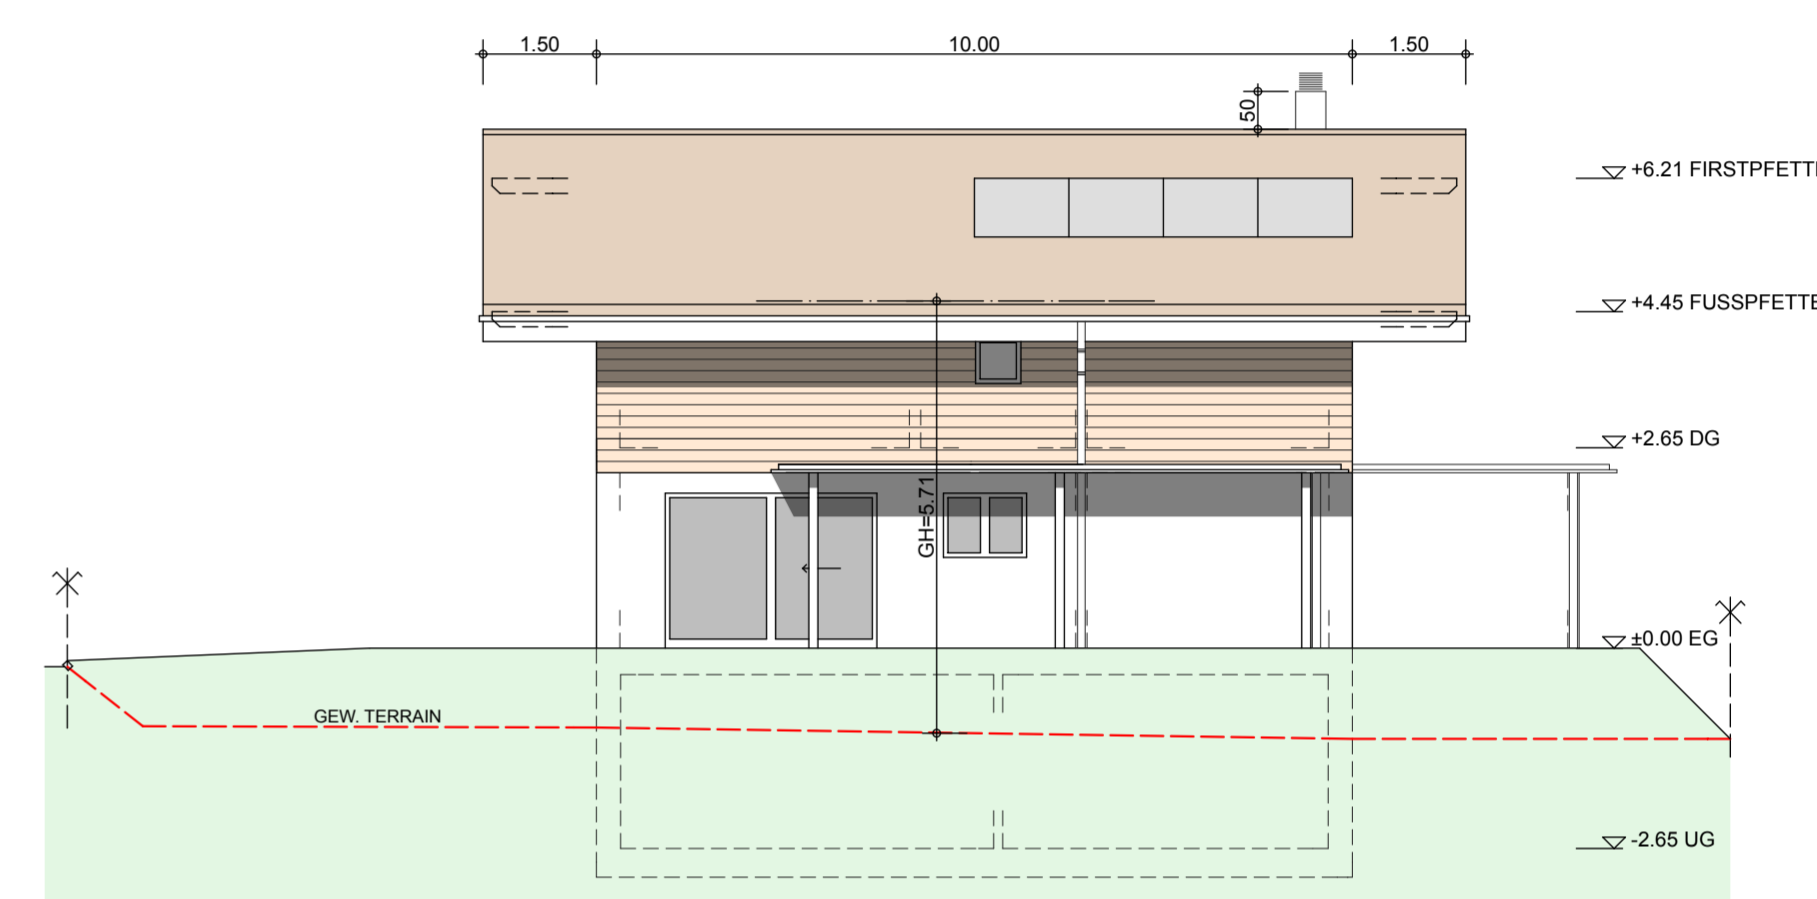


OSTFASSADE

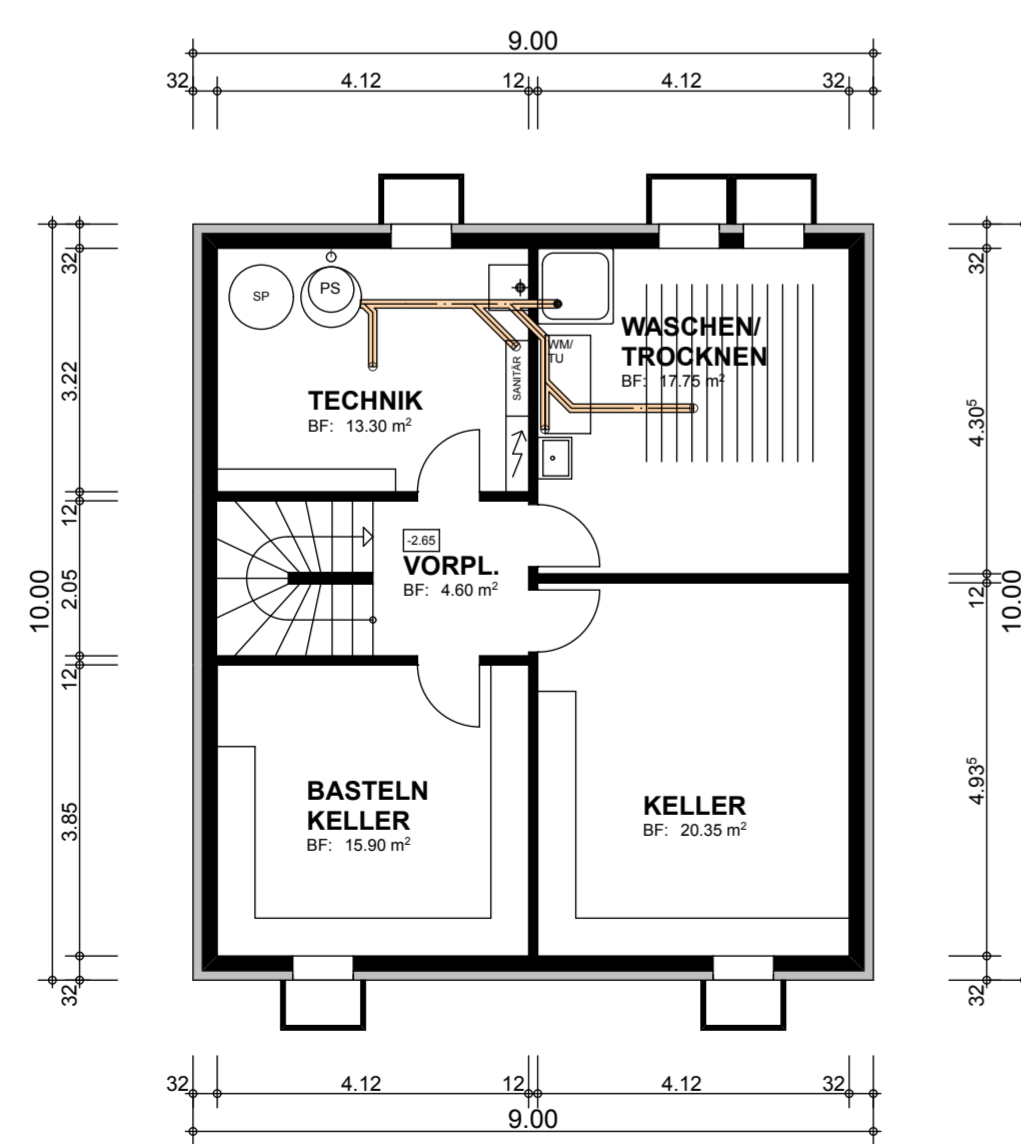

UNTERGESCHOSS

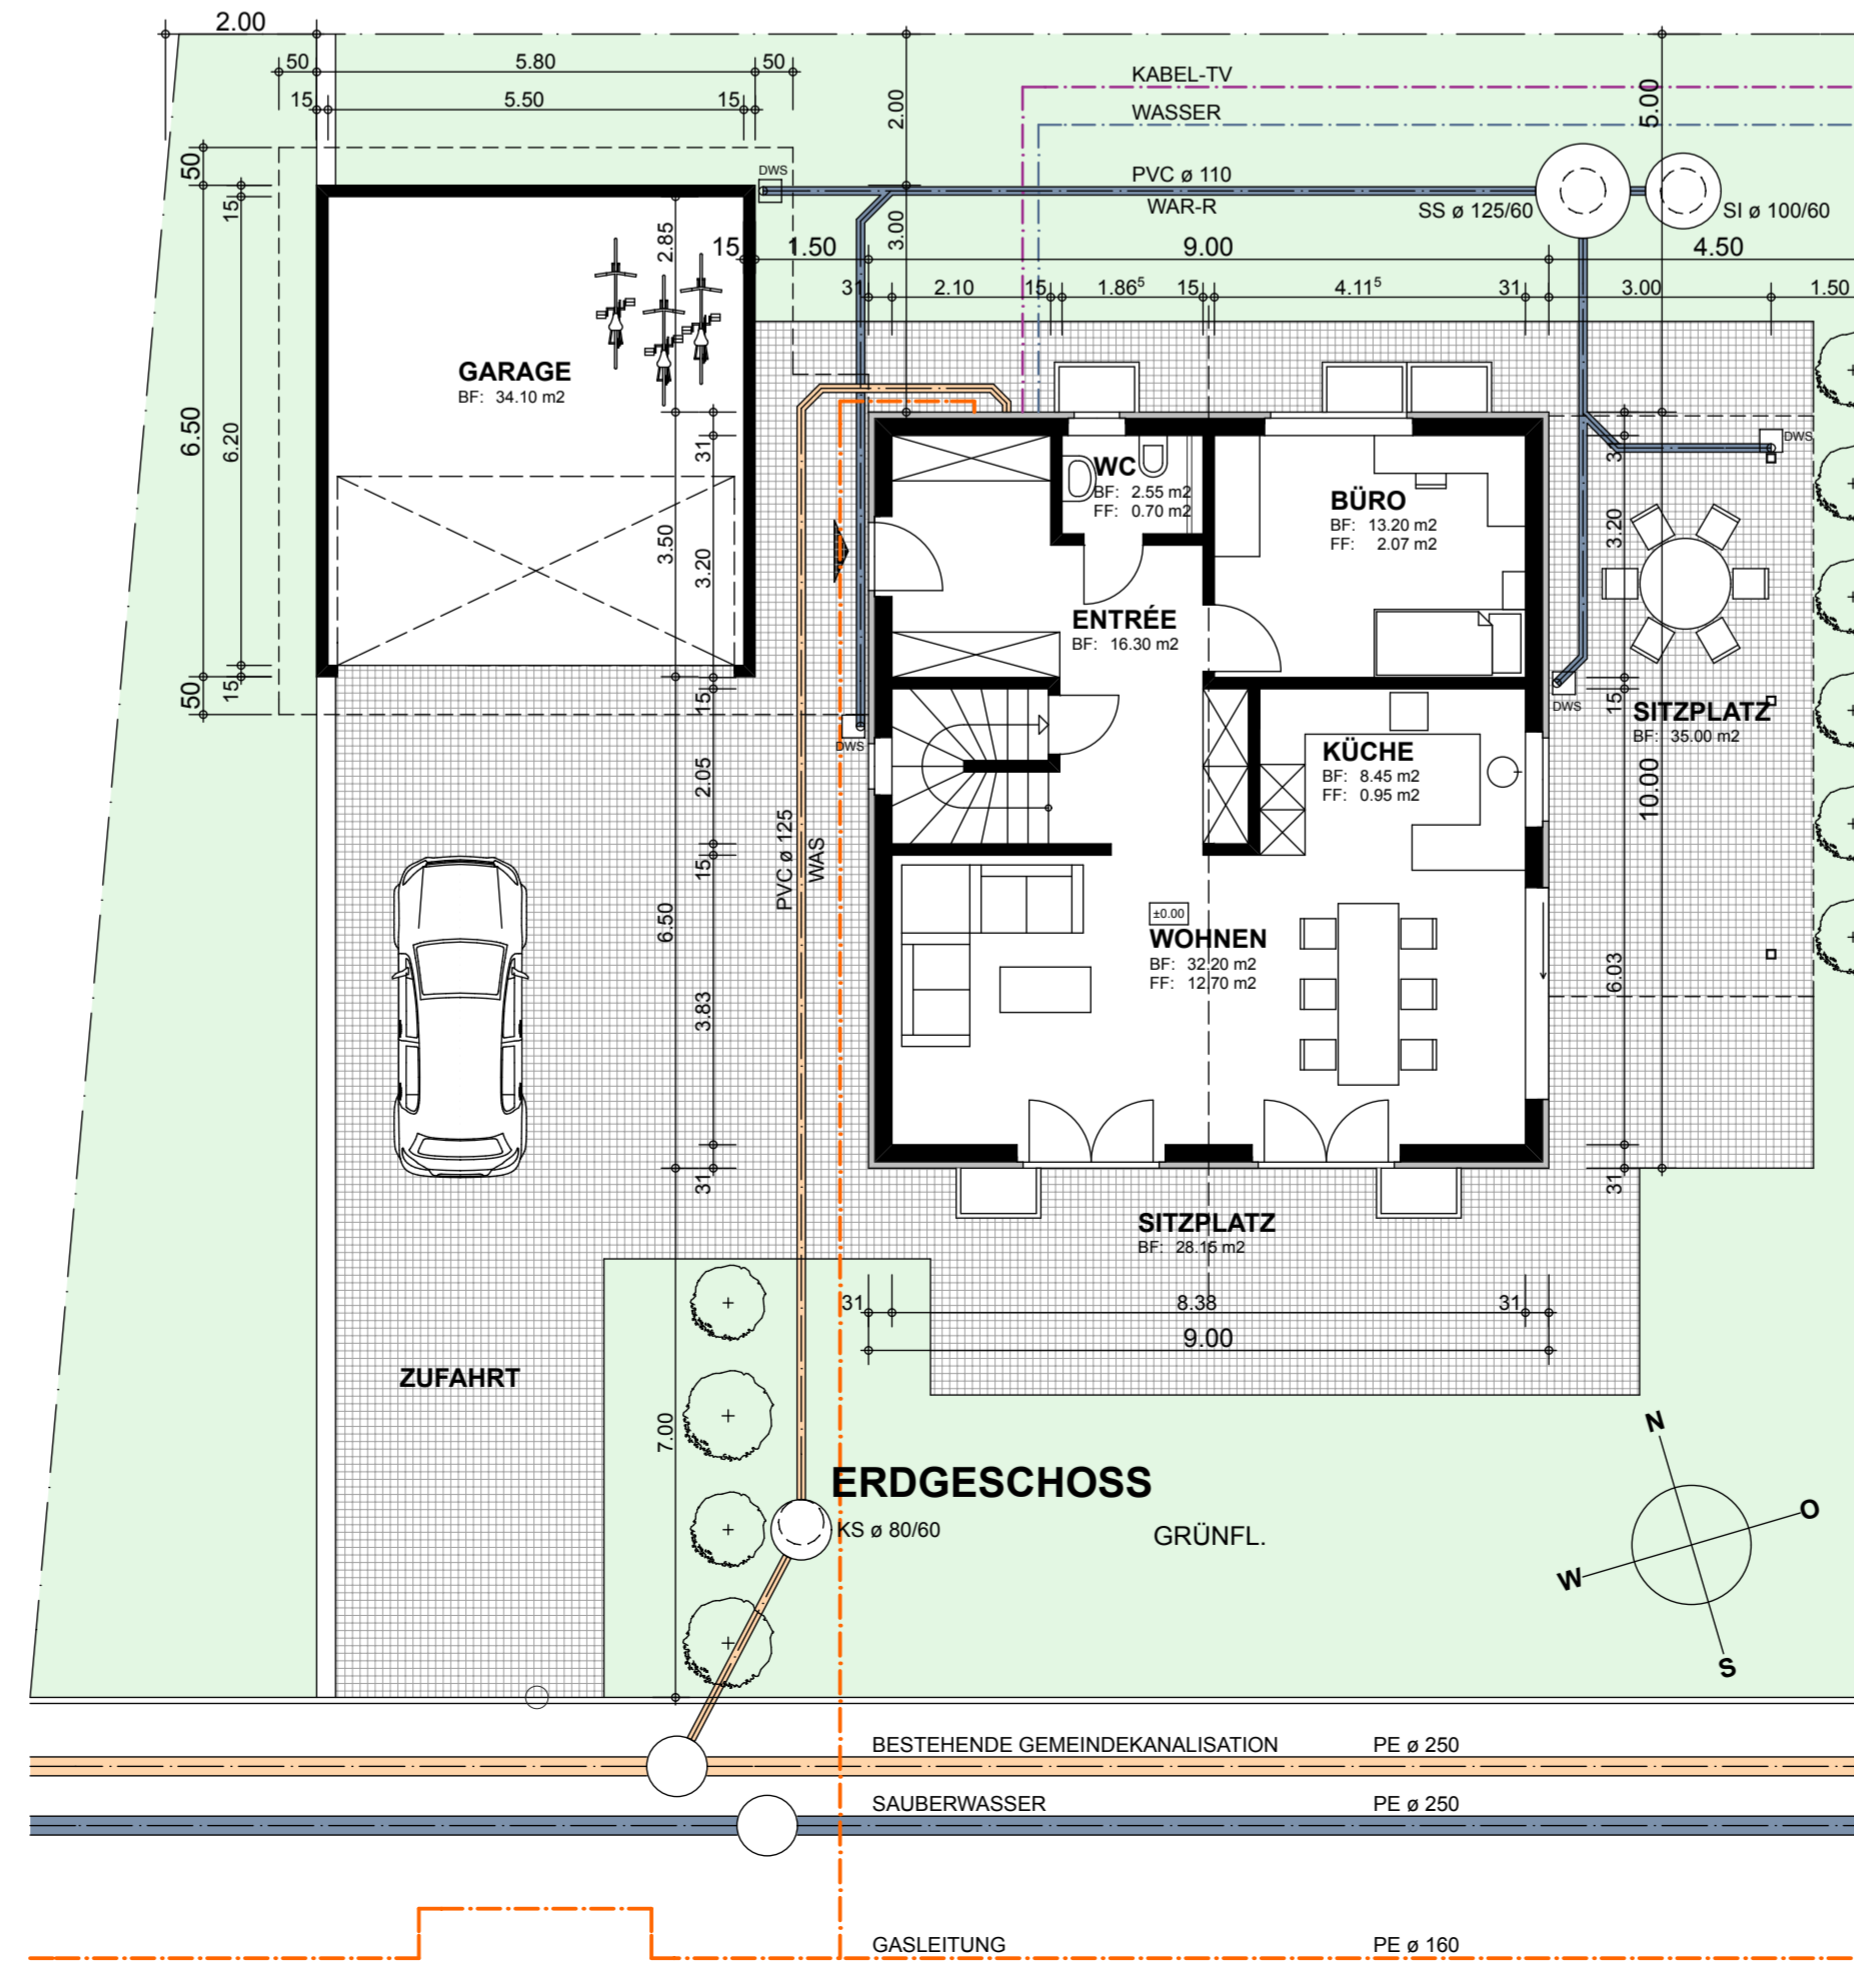

ERDGESCHOSS

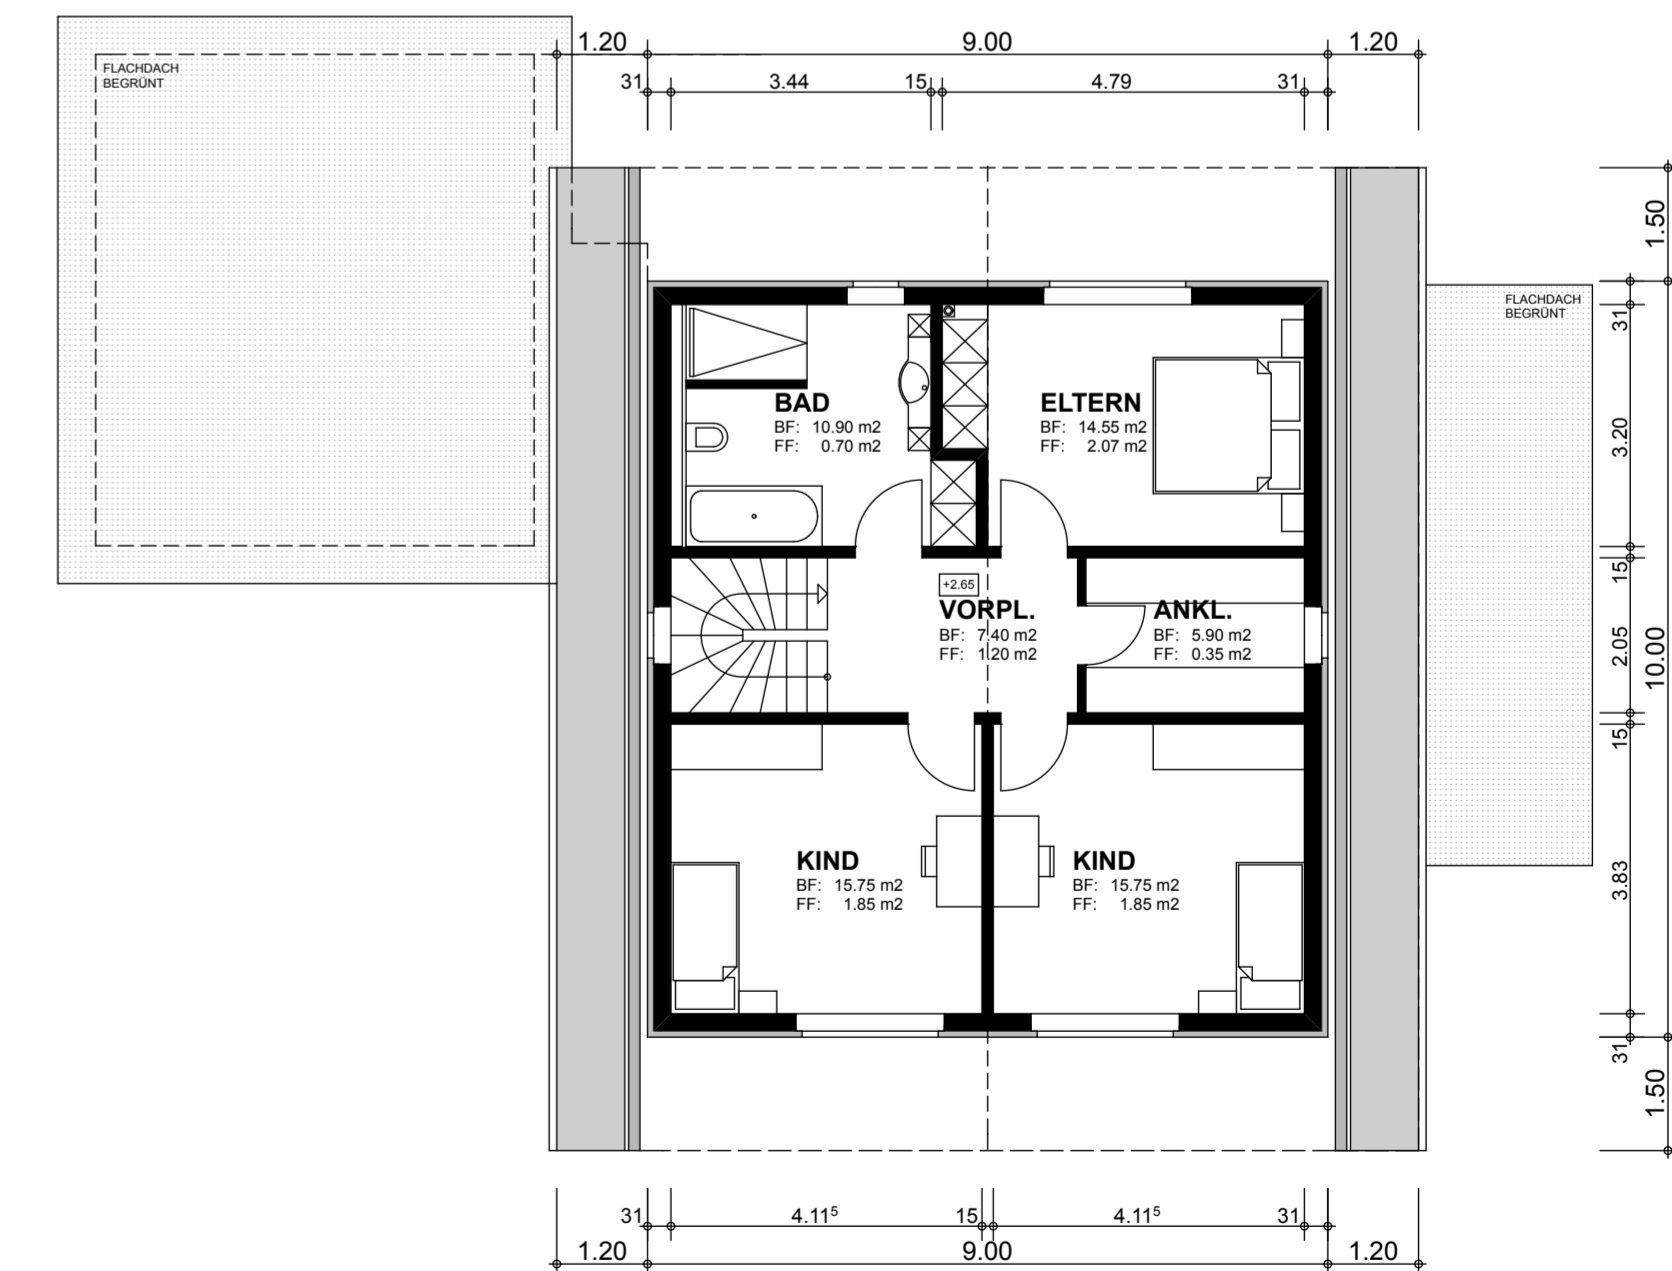

OBERGESCHOSS