

**GRUNDRISS + SCHNITTE 1:100**

WALTER AMACHER ARCHITECTEN AG  
 HAUPTSTRASSE 1 ANHOE  
 3852 RINGGENBERG  
 TEL. 033 822 57 21 FAX. 033 822 57 76 info@amacher-architekten.ch

PL. NR. 595 - 08  
 FL. 0.90 m<sup>2</sup>  
 DAT. 10.11.08  
 GEZ. TW  
 REV. 14.07.16


**BAUPROJEKT**

DIE BAUHERRSCHAFT / GRUNDEIGENTÜMER


DER ARCHITEKT

**LEGENDE :**


- KANALISATION BEST.
- METEORWASSER BEST.
- KANALISATION NEU
- METEORWASSER NEU
- WASSERLEITUNGEN
- ELEKTRO / BKW
- TELEFON / SWISSCOM

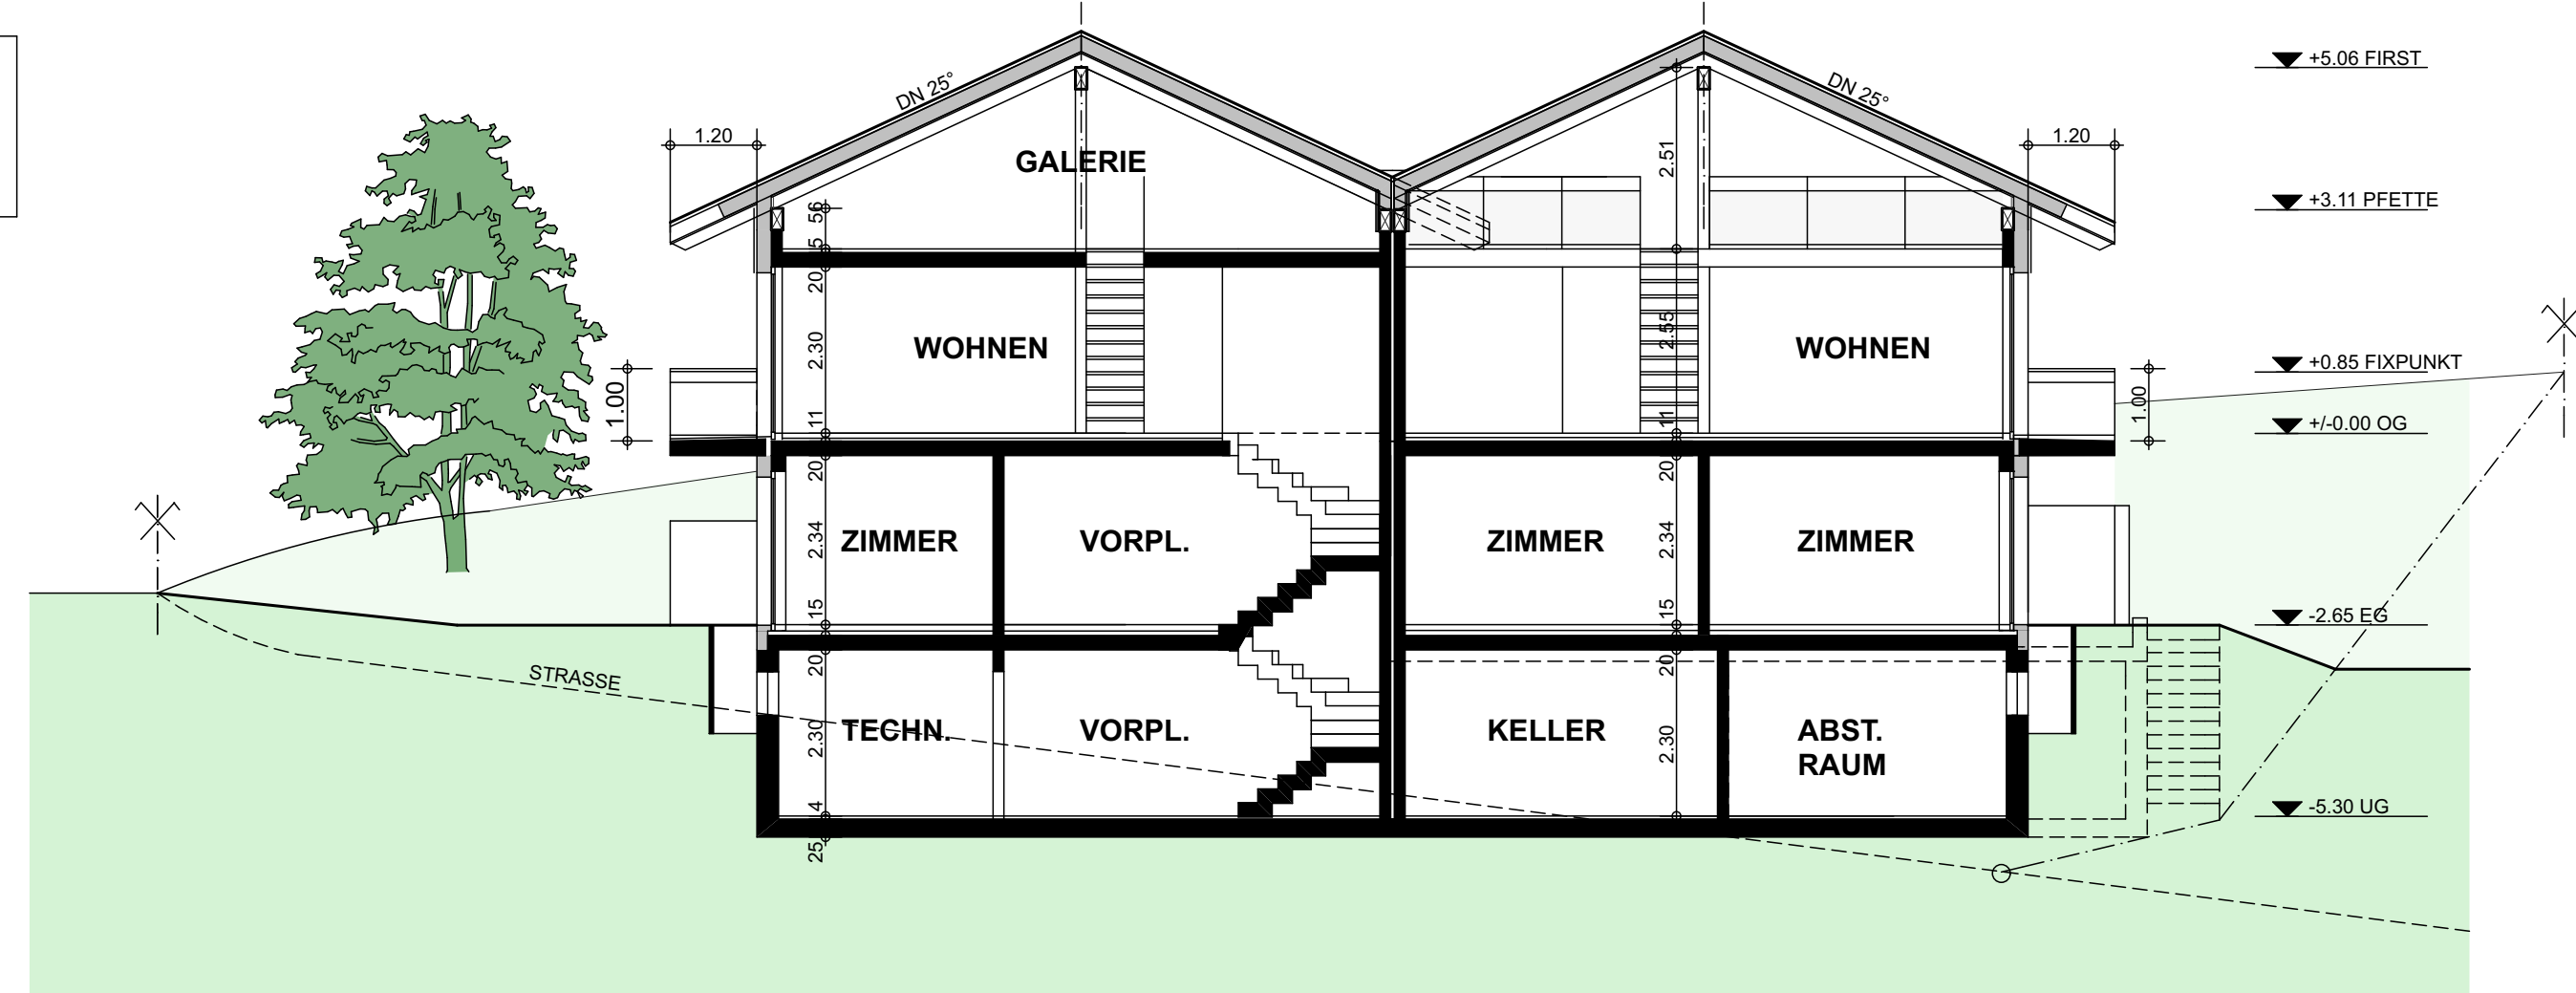


**QUERSCHNITT A-A**

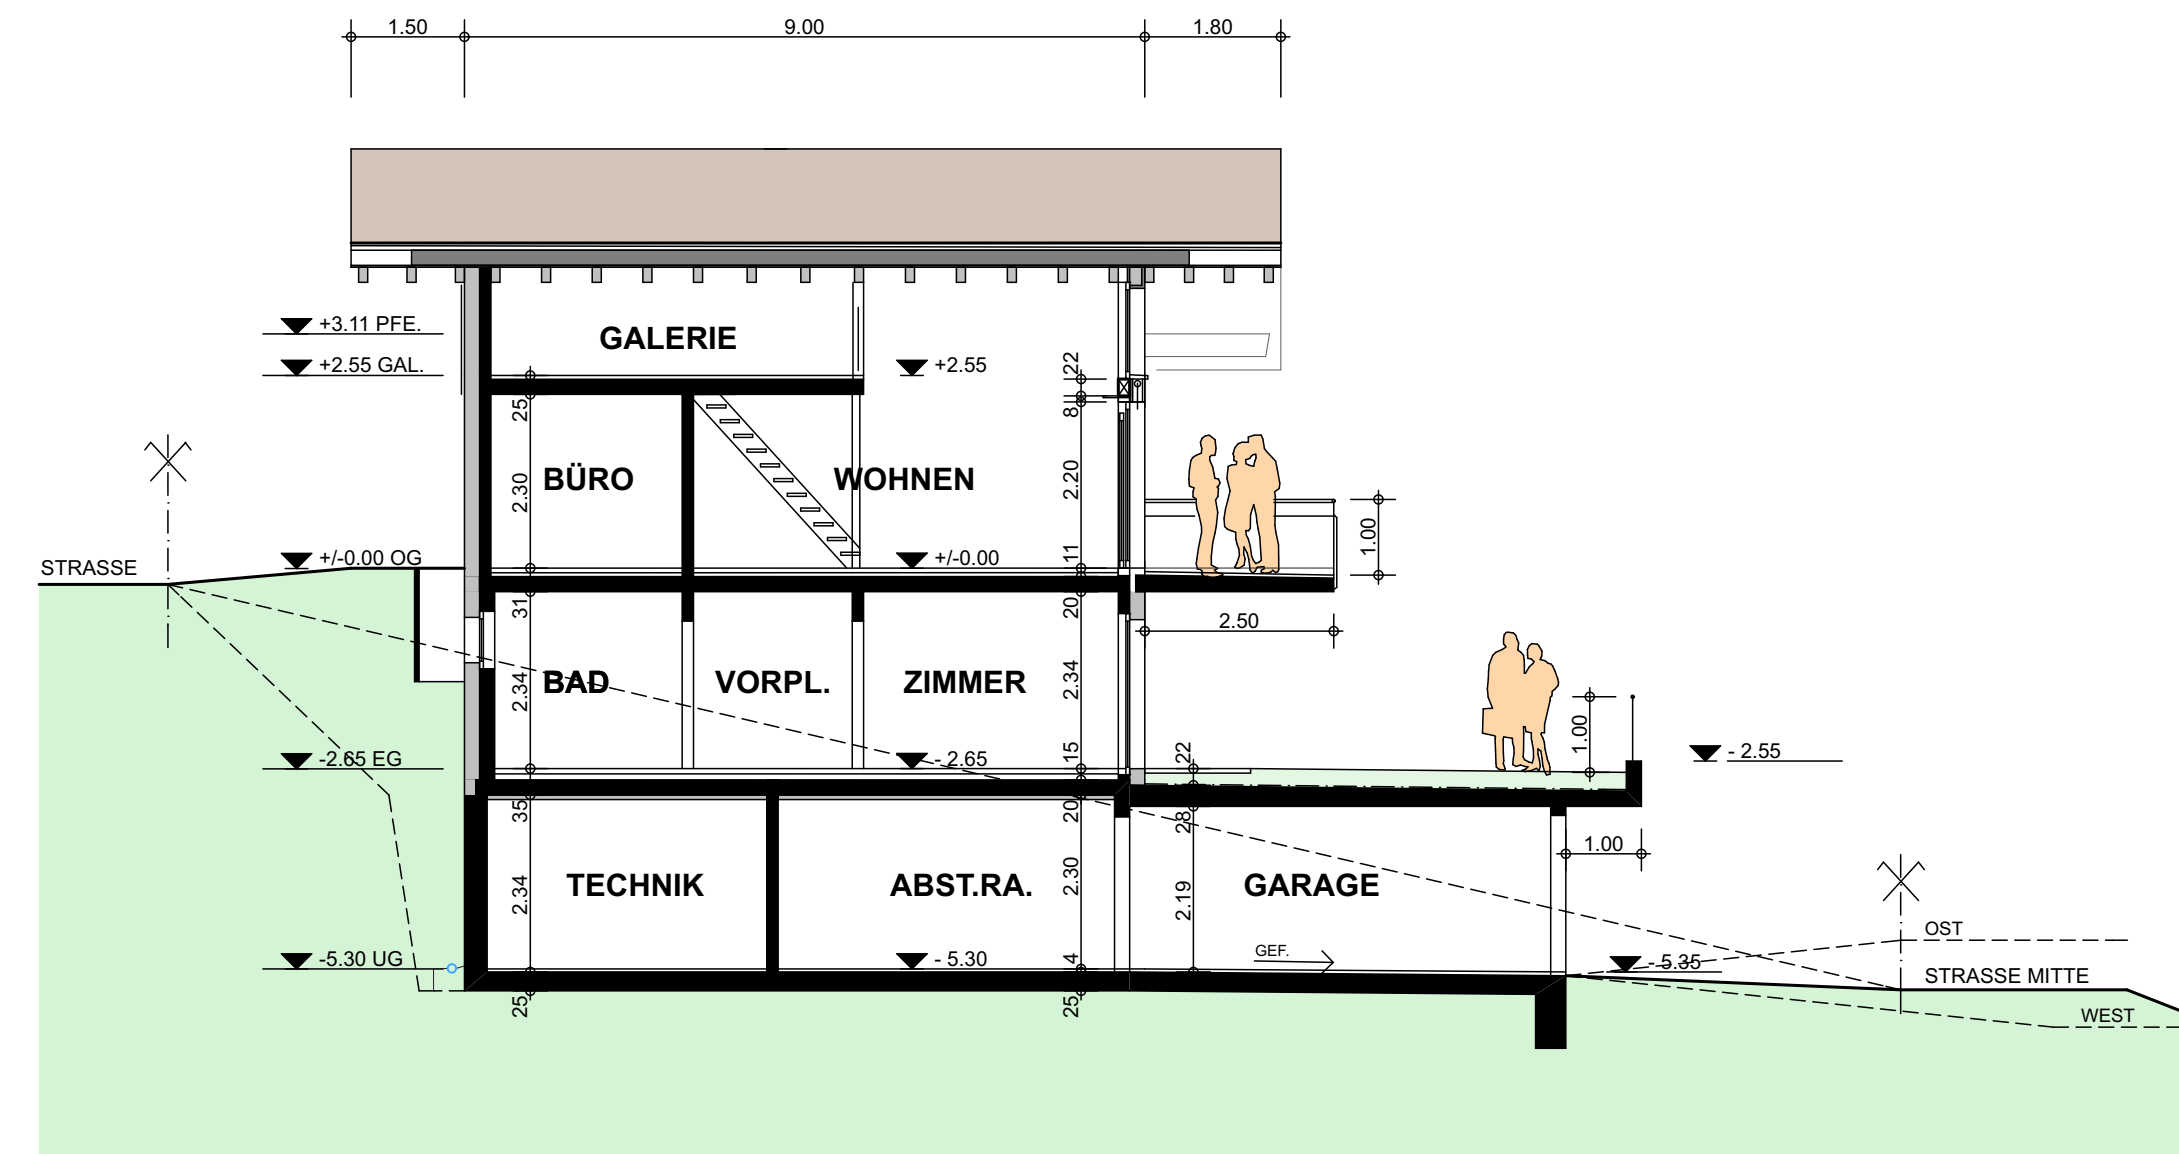

**LÄNGSSCHNITT B-B**

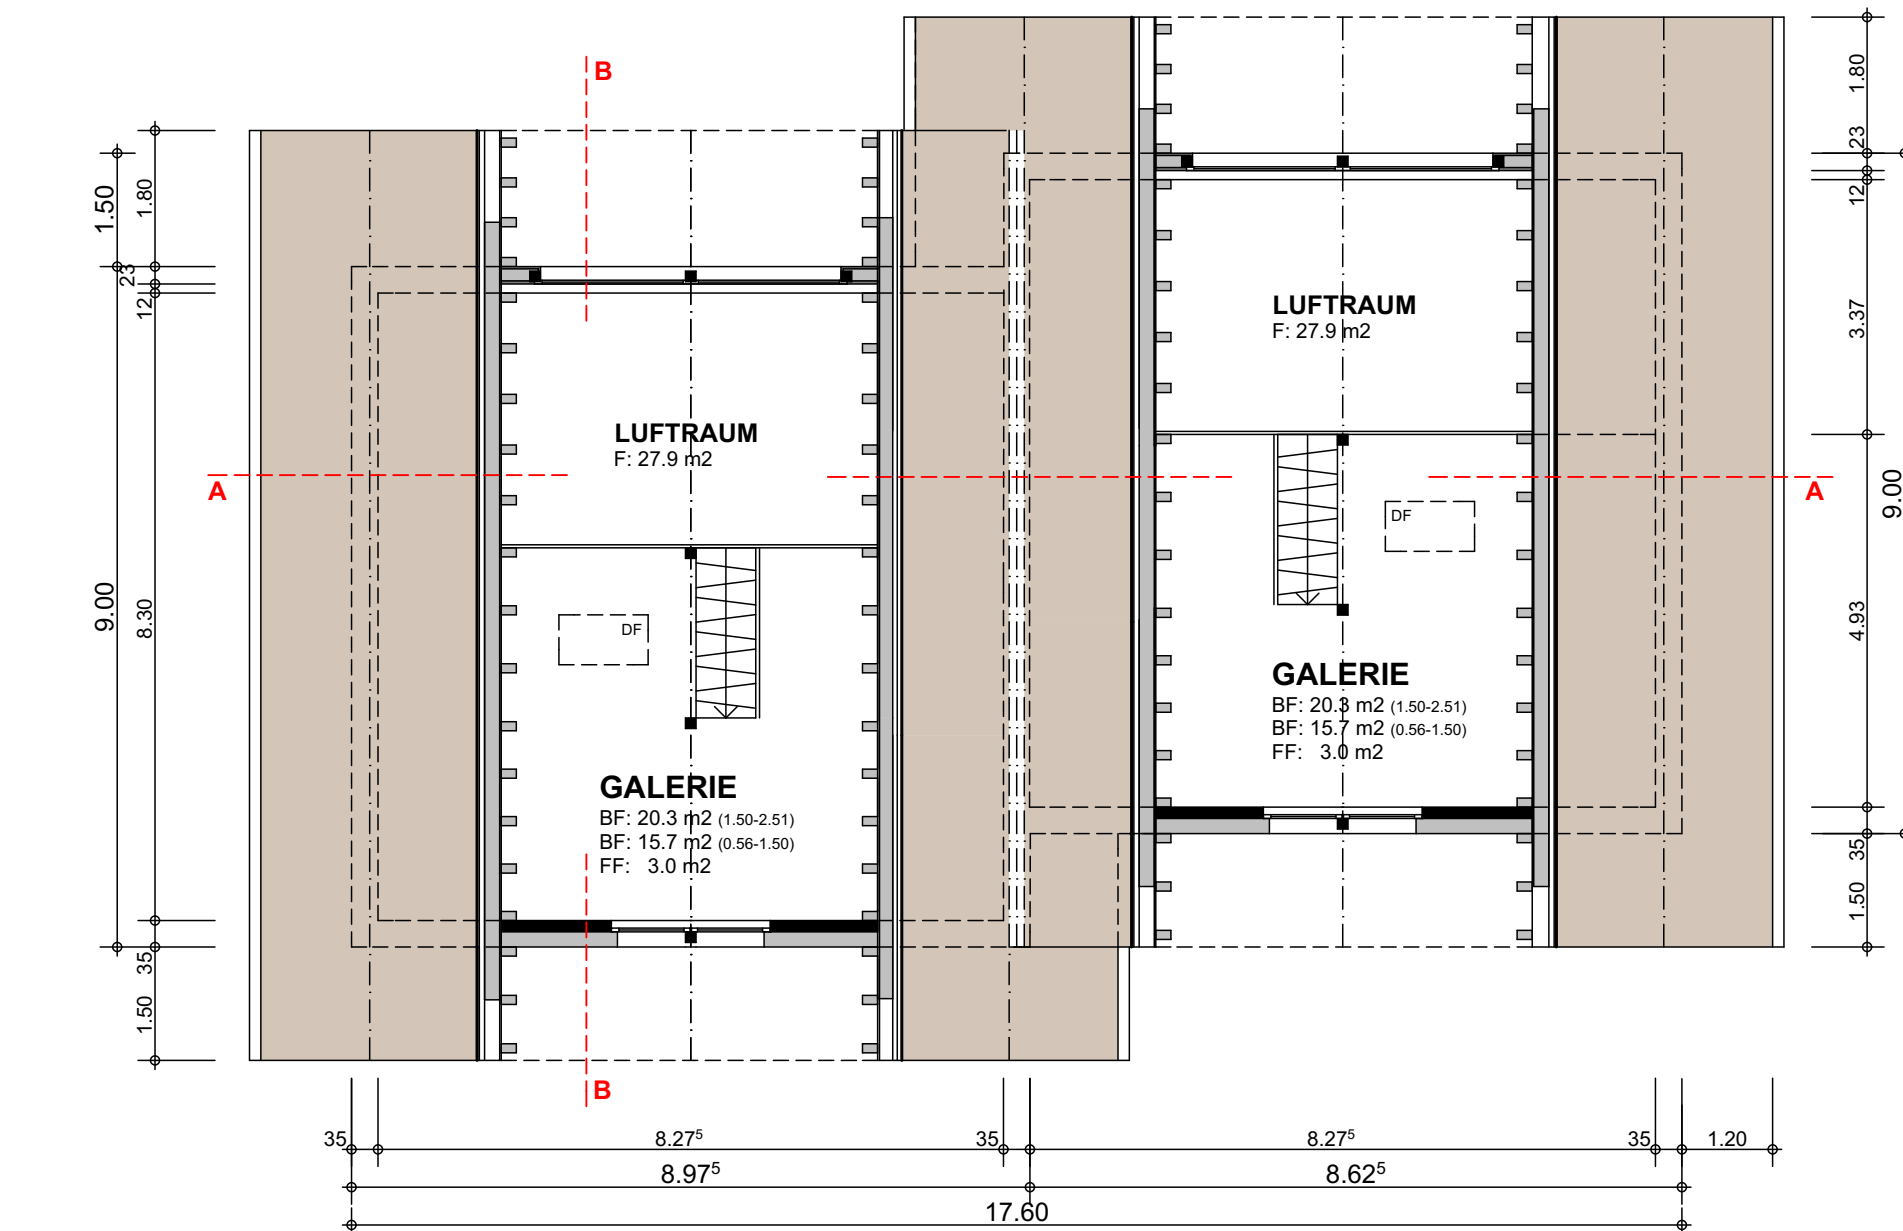


**GALERIE**

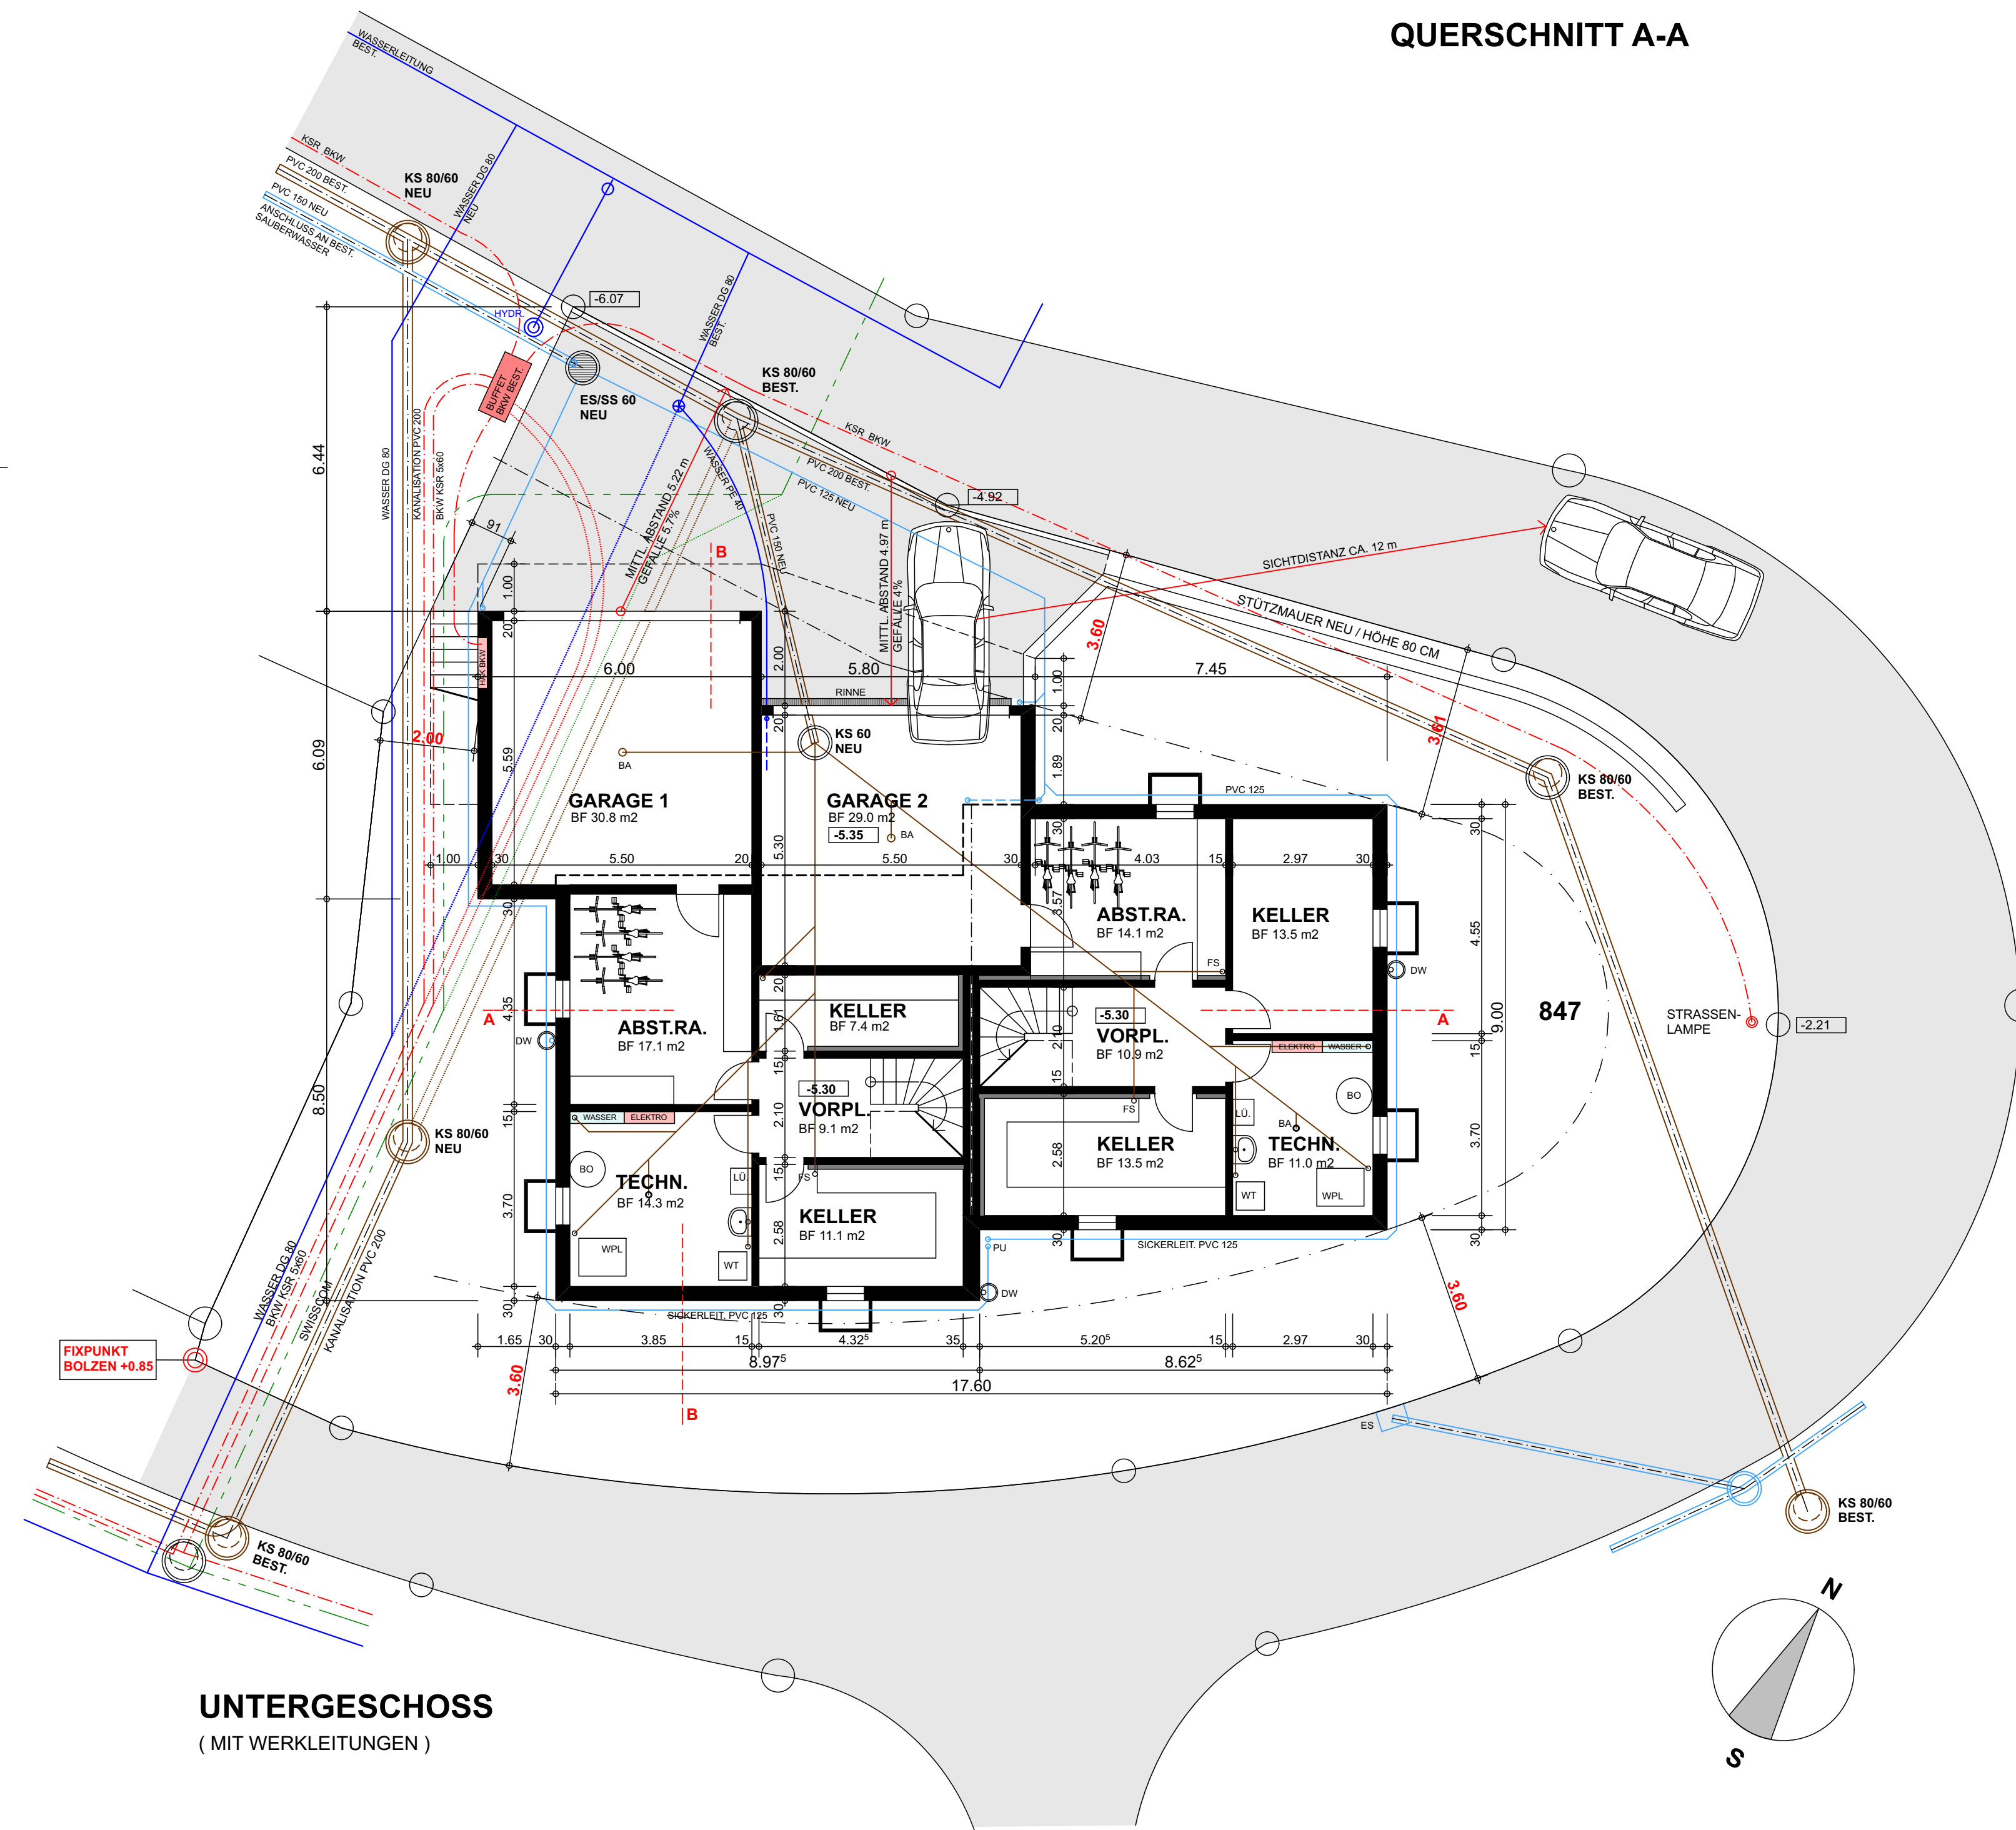

**UNTERGESCHOSS  
(MIT WERKLEITUNGEN)**



**ERDGESCHOSS**

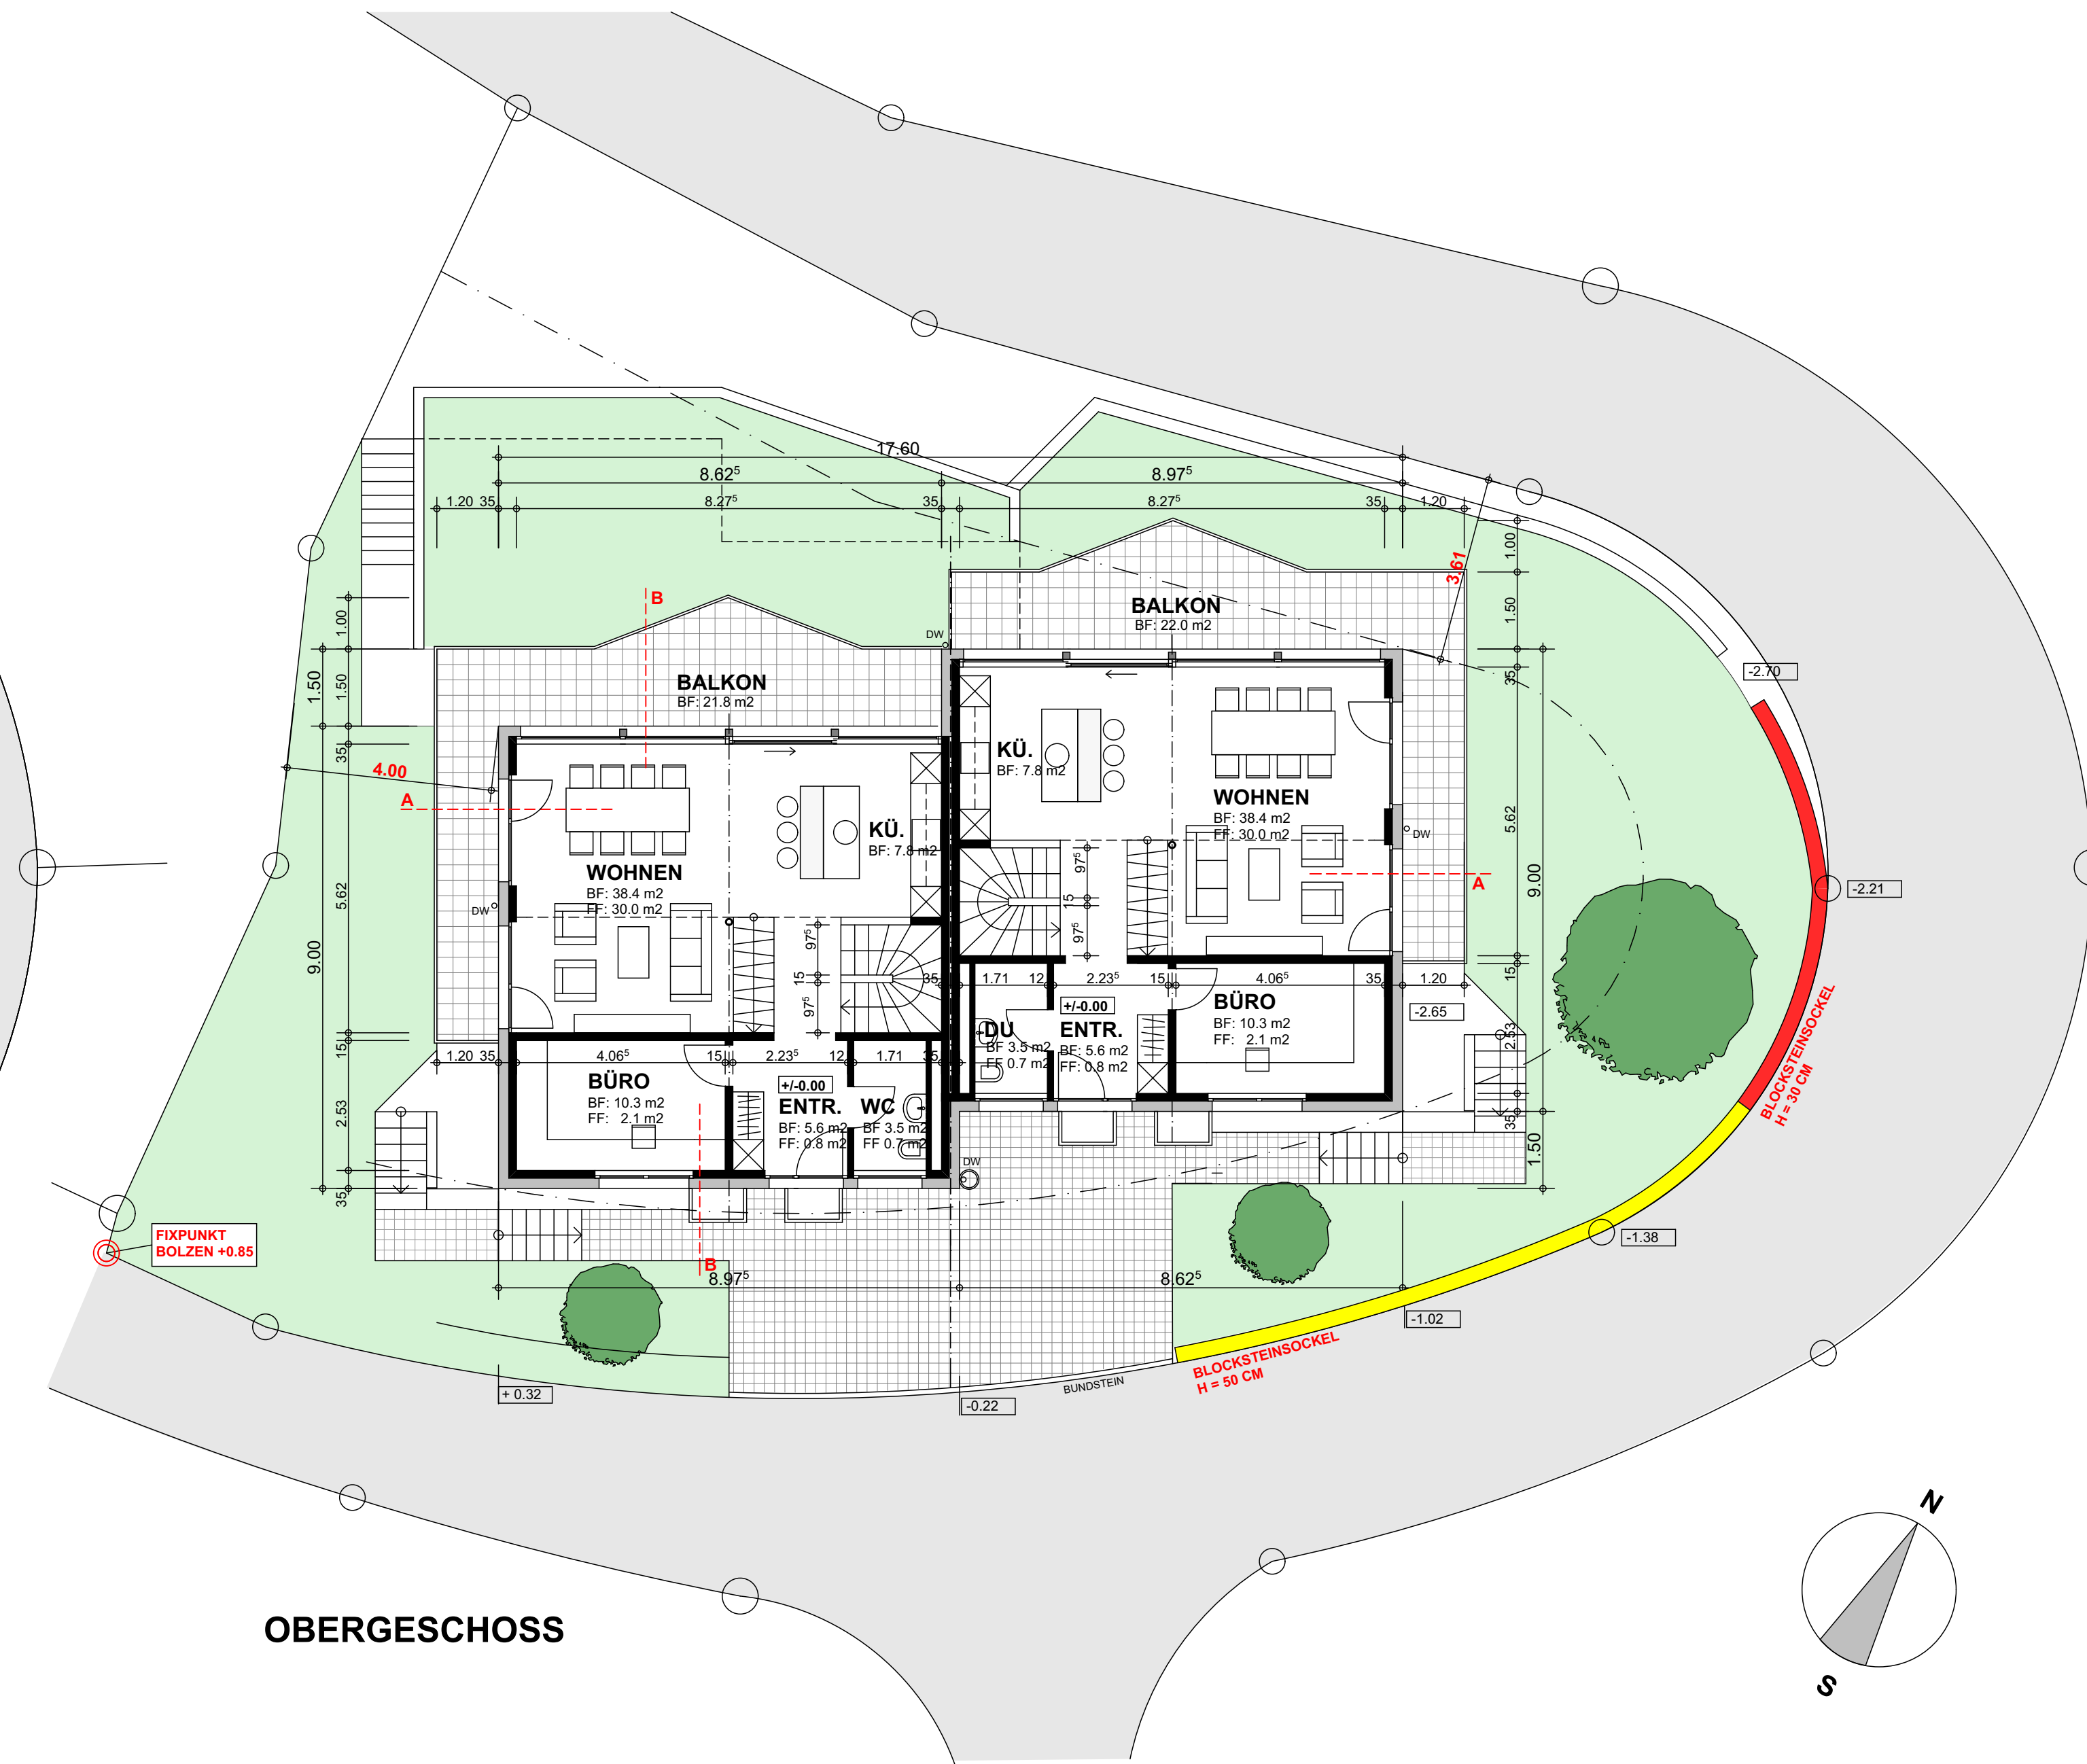

**OBERGESCHOSS**