

ABI AMACHER BAU + IMMOBILIEN AG 3852 RINGGENBERG  
UEBERBAUUNG PARZ. 1426 "SCHÜRMATTE" 3852 RINGGENBERG

PROJEKT GRUNDRISSSE 1:100

WALTER AMACHER ARCHITECTEN AG  
HAUPTSTRASSE 1 ANNOHE  
3852 RINGGENBERG  
TEL. 033/822 57 21 FAX. 033/822 57 76 info@amacher-architekten.ch


PLNR 610 - 05  
FL 1.00 m<sup>2</sup>  
DAT. 12.08.15  
GEZ. RMZ  
REV. 02.12.16

DIE BAUHERRSCHAFT / GRUNDEIGENTÜMER

DER ARCHITEKT


DER NACHBAR PARZ. 2239

BAUPROJEKT

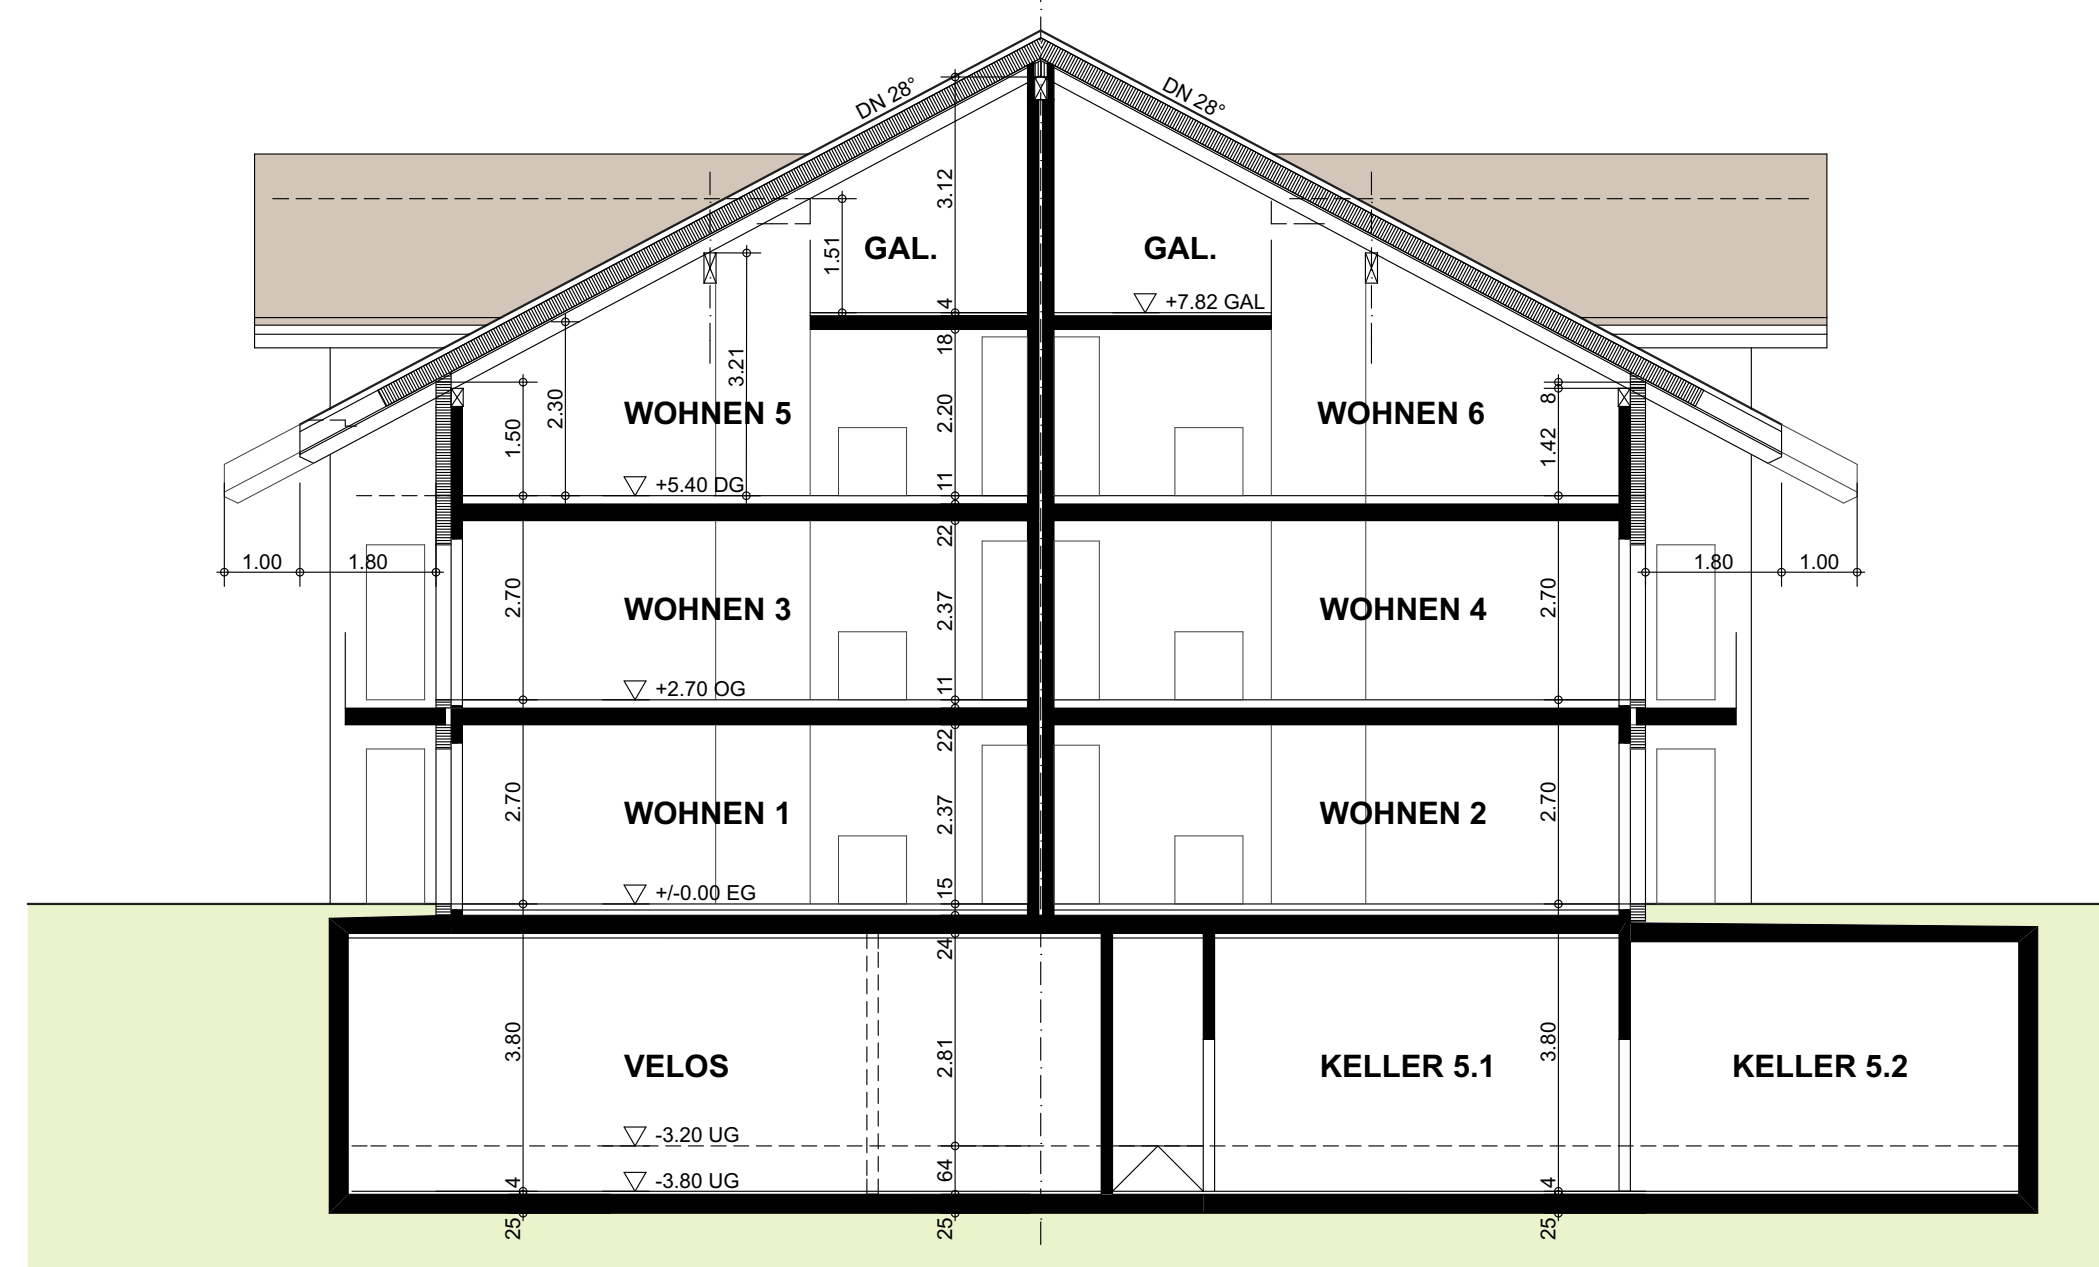


QUERSCHNITT

GALERIE

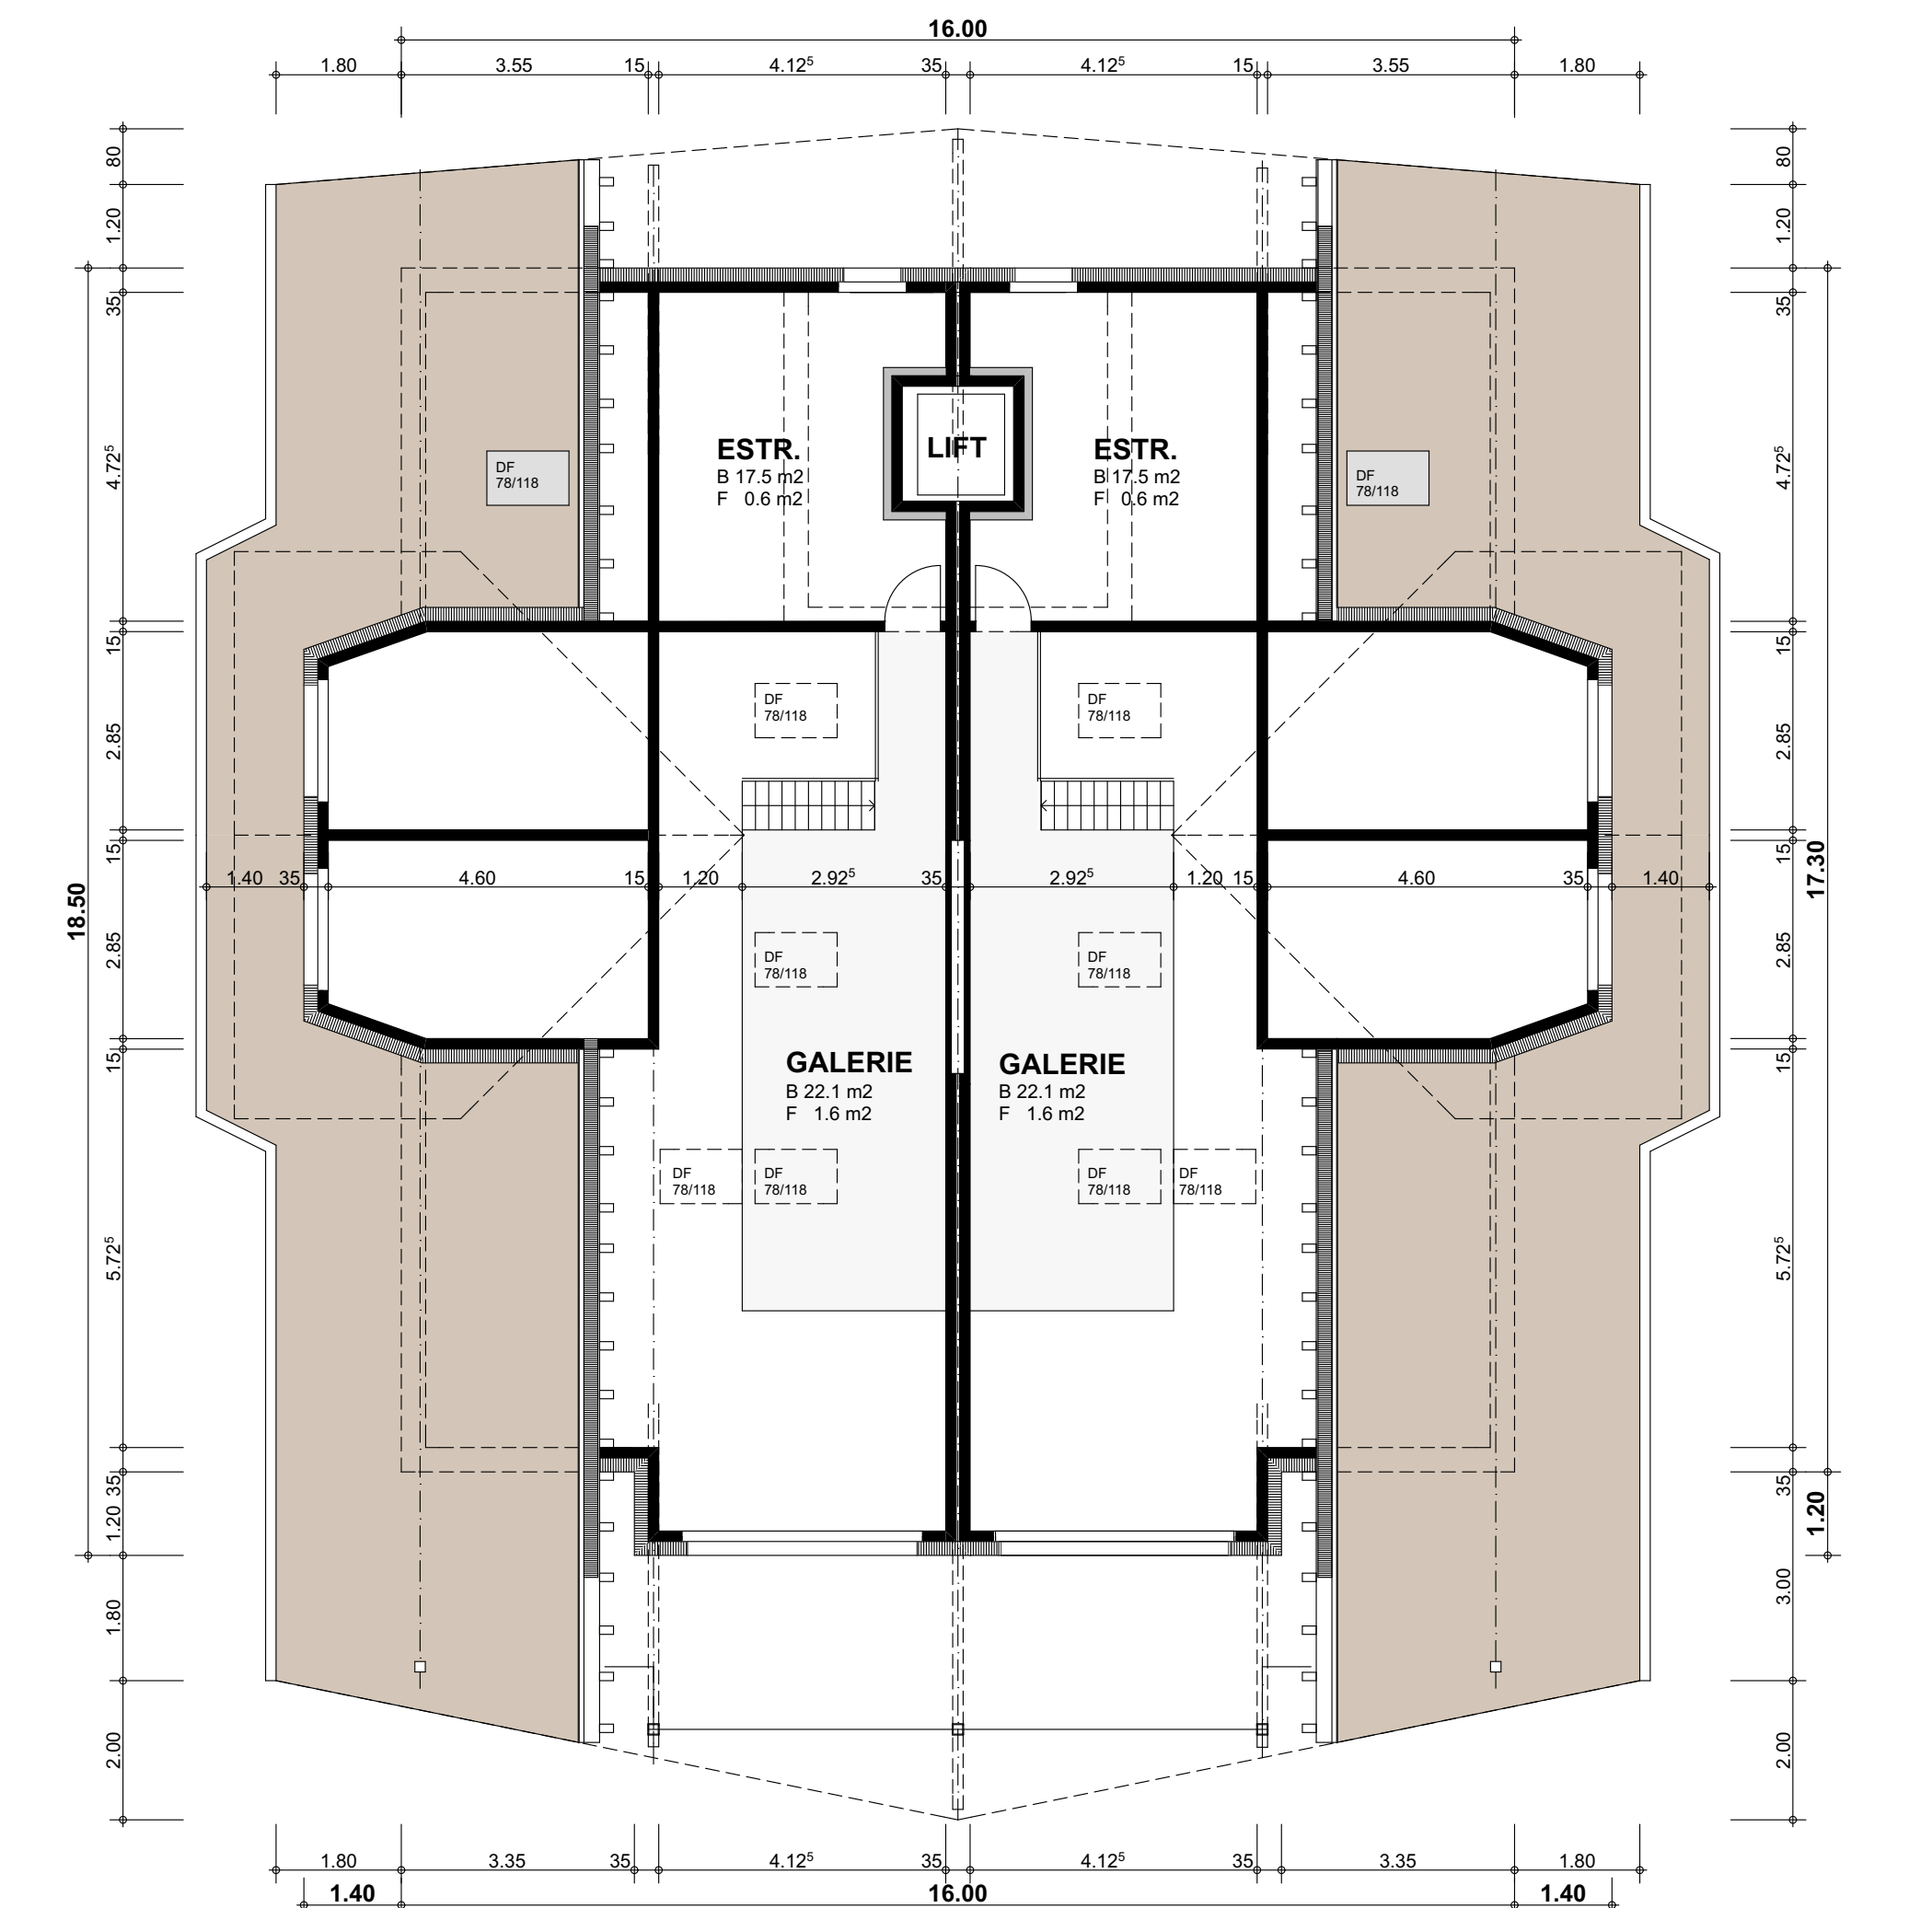


OBERGESCHOSS

304.3 m<sup>2</sup> BGF

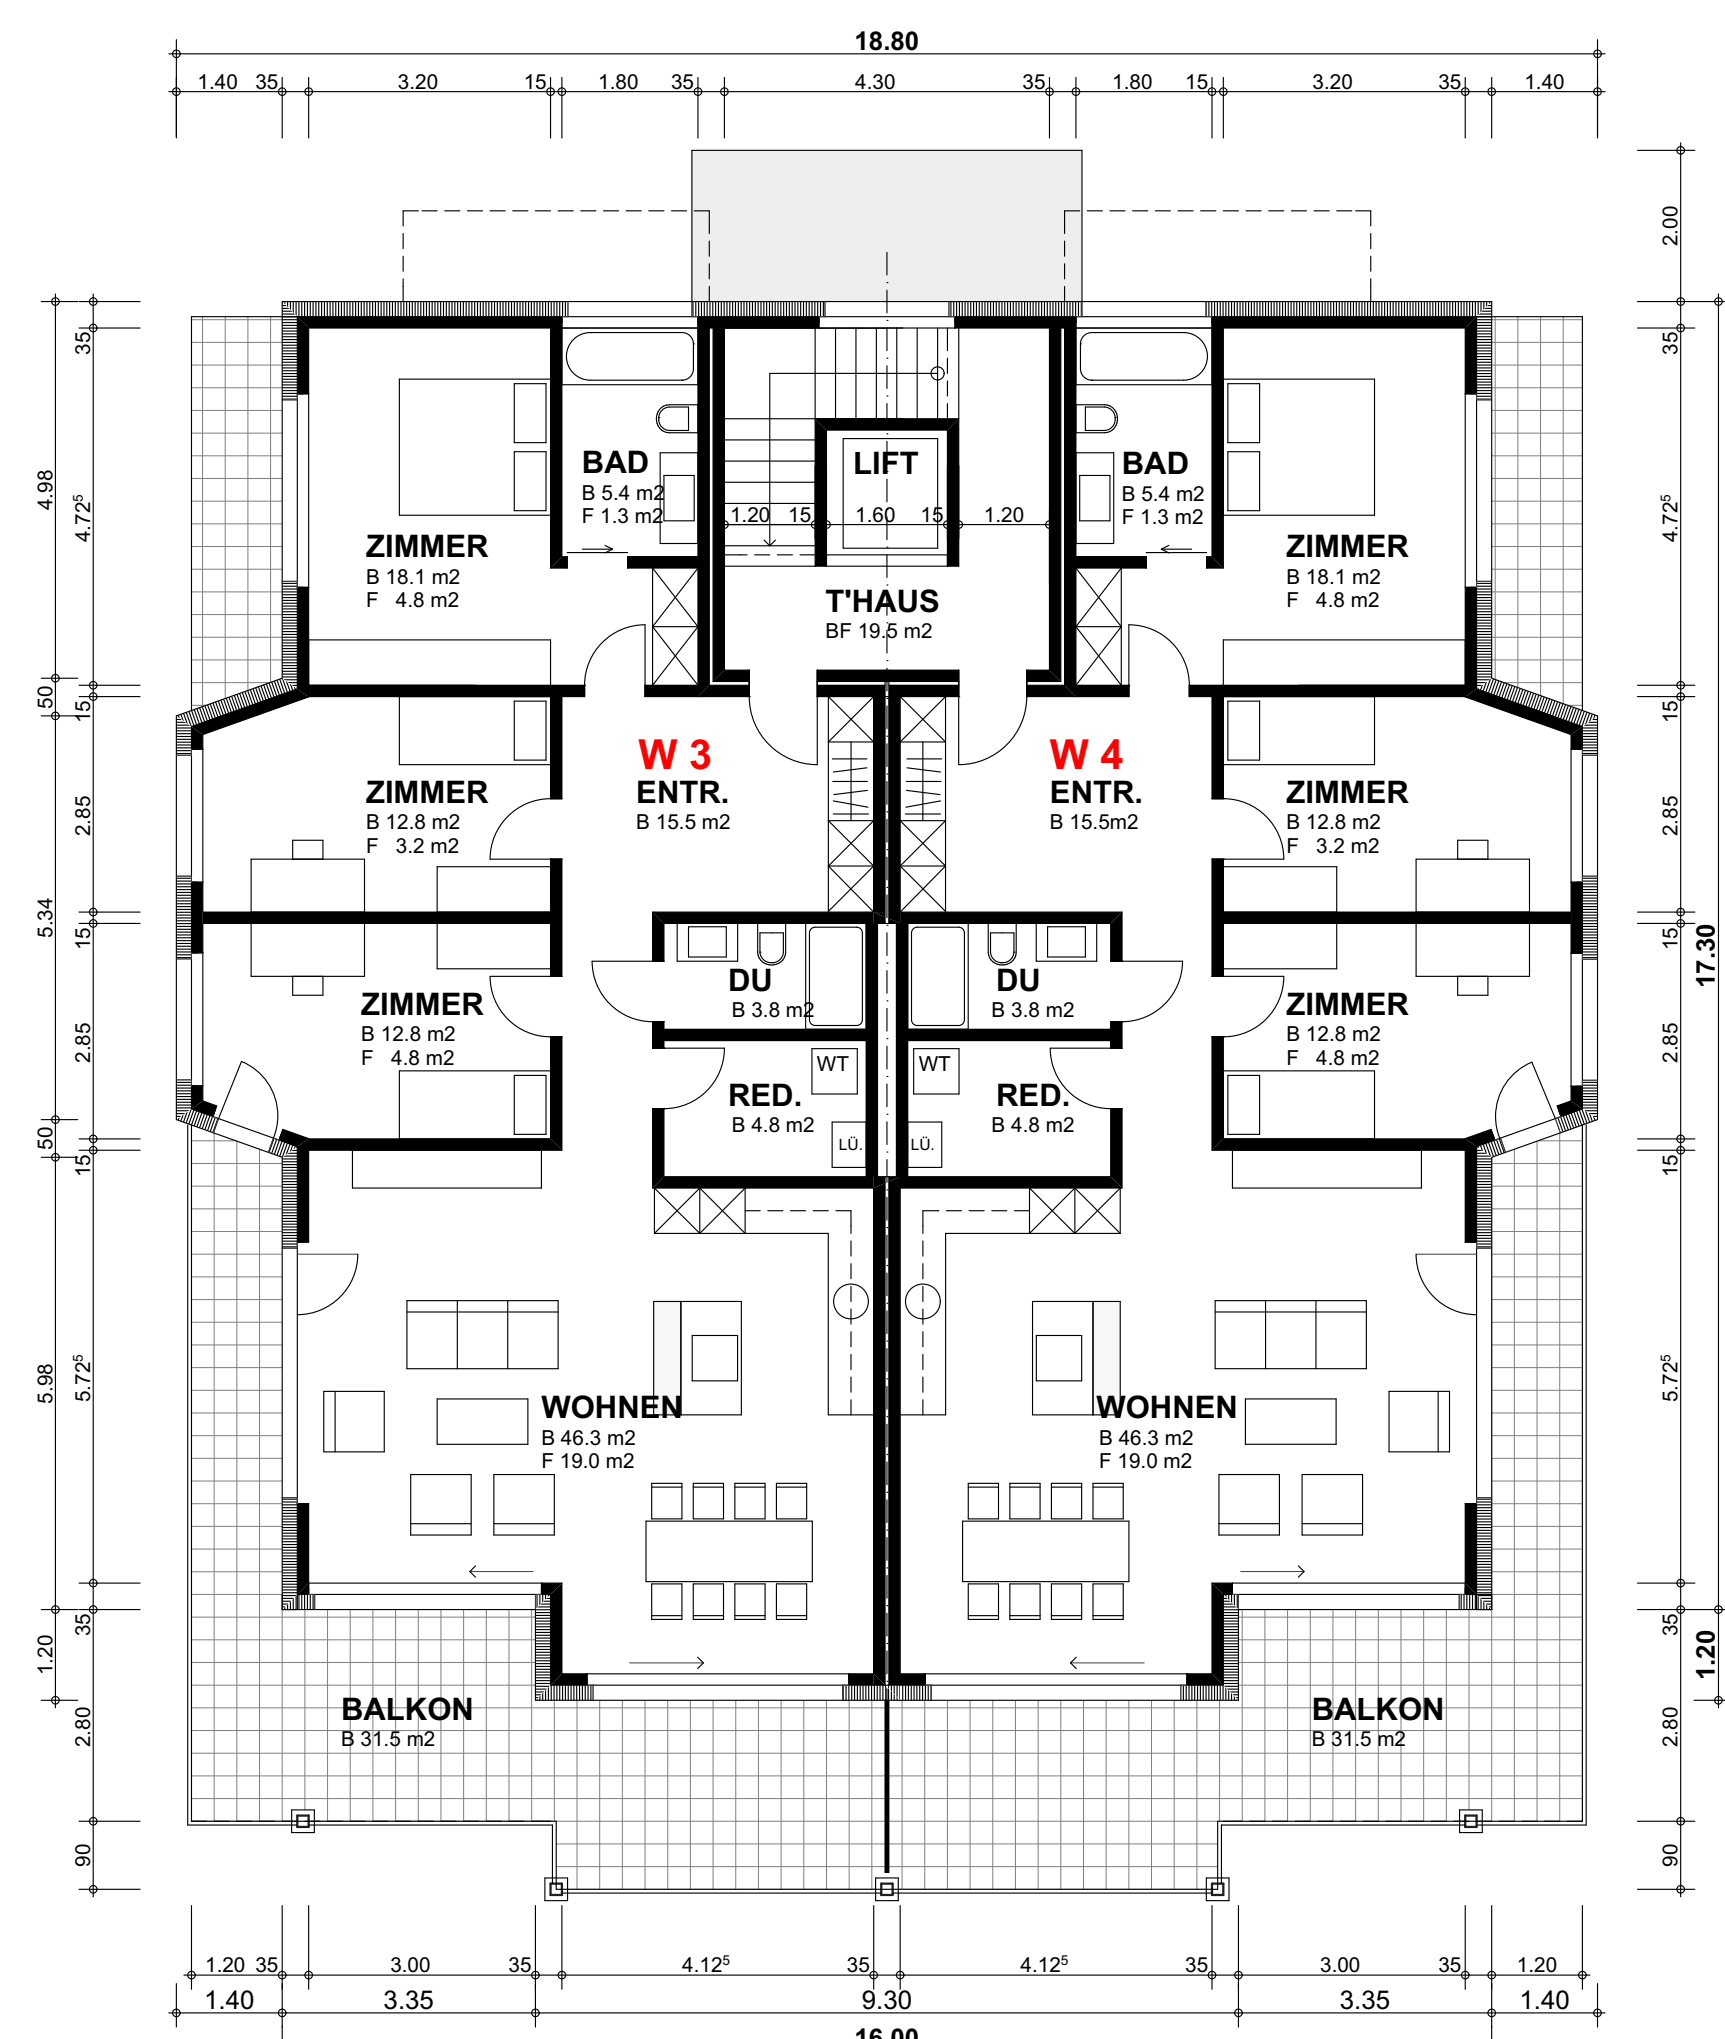

DACHGESCHOSS

304.3 m<sup>2</sup> BGF

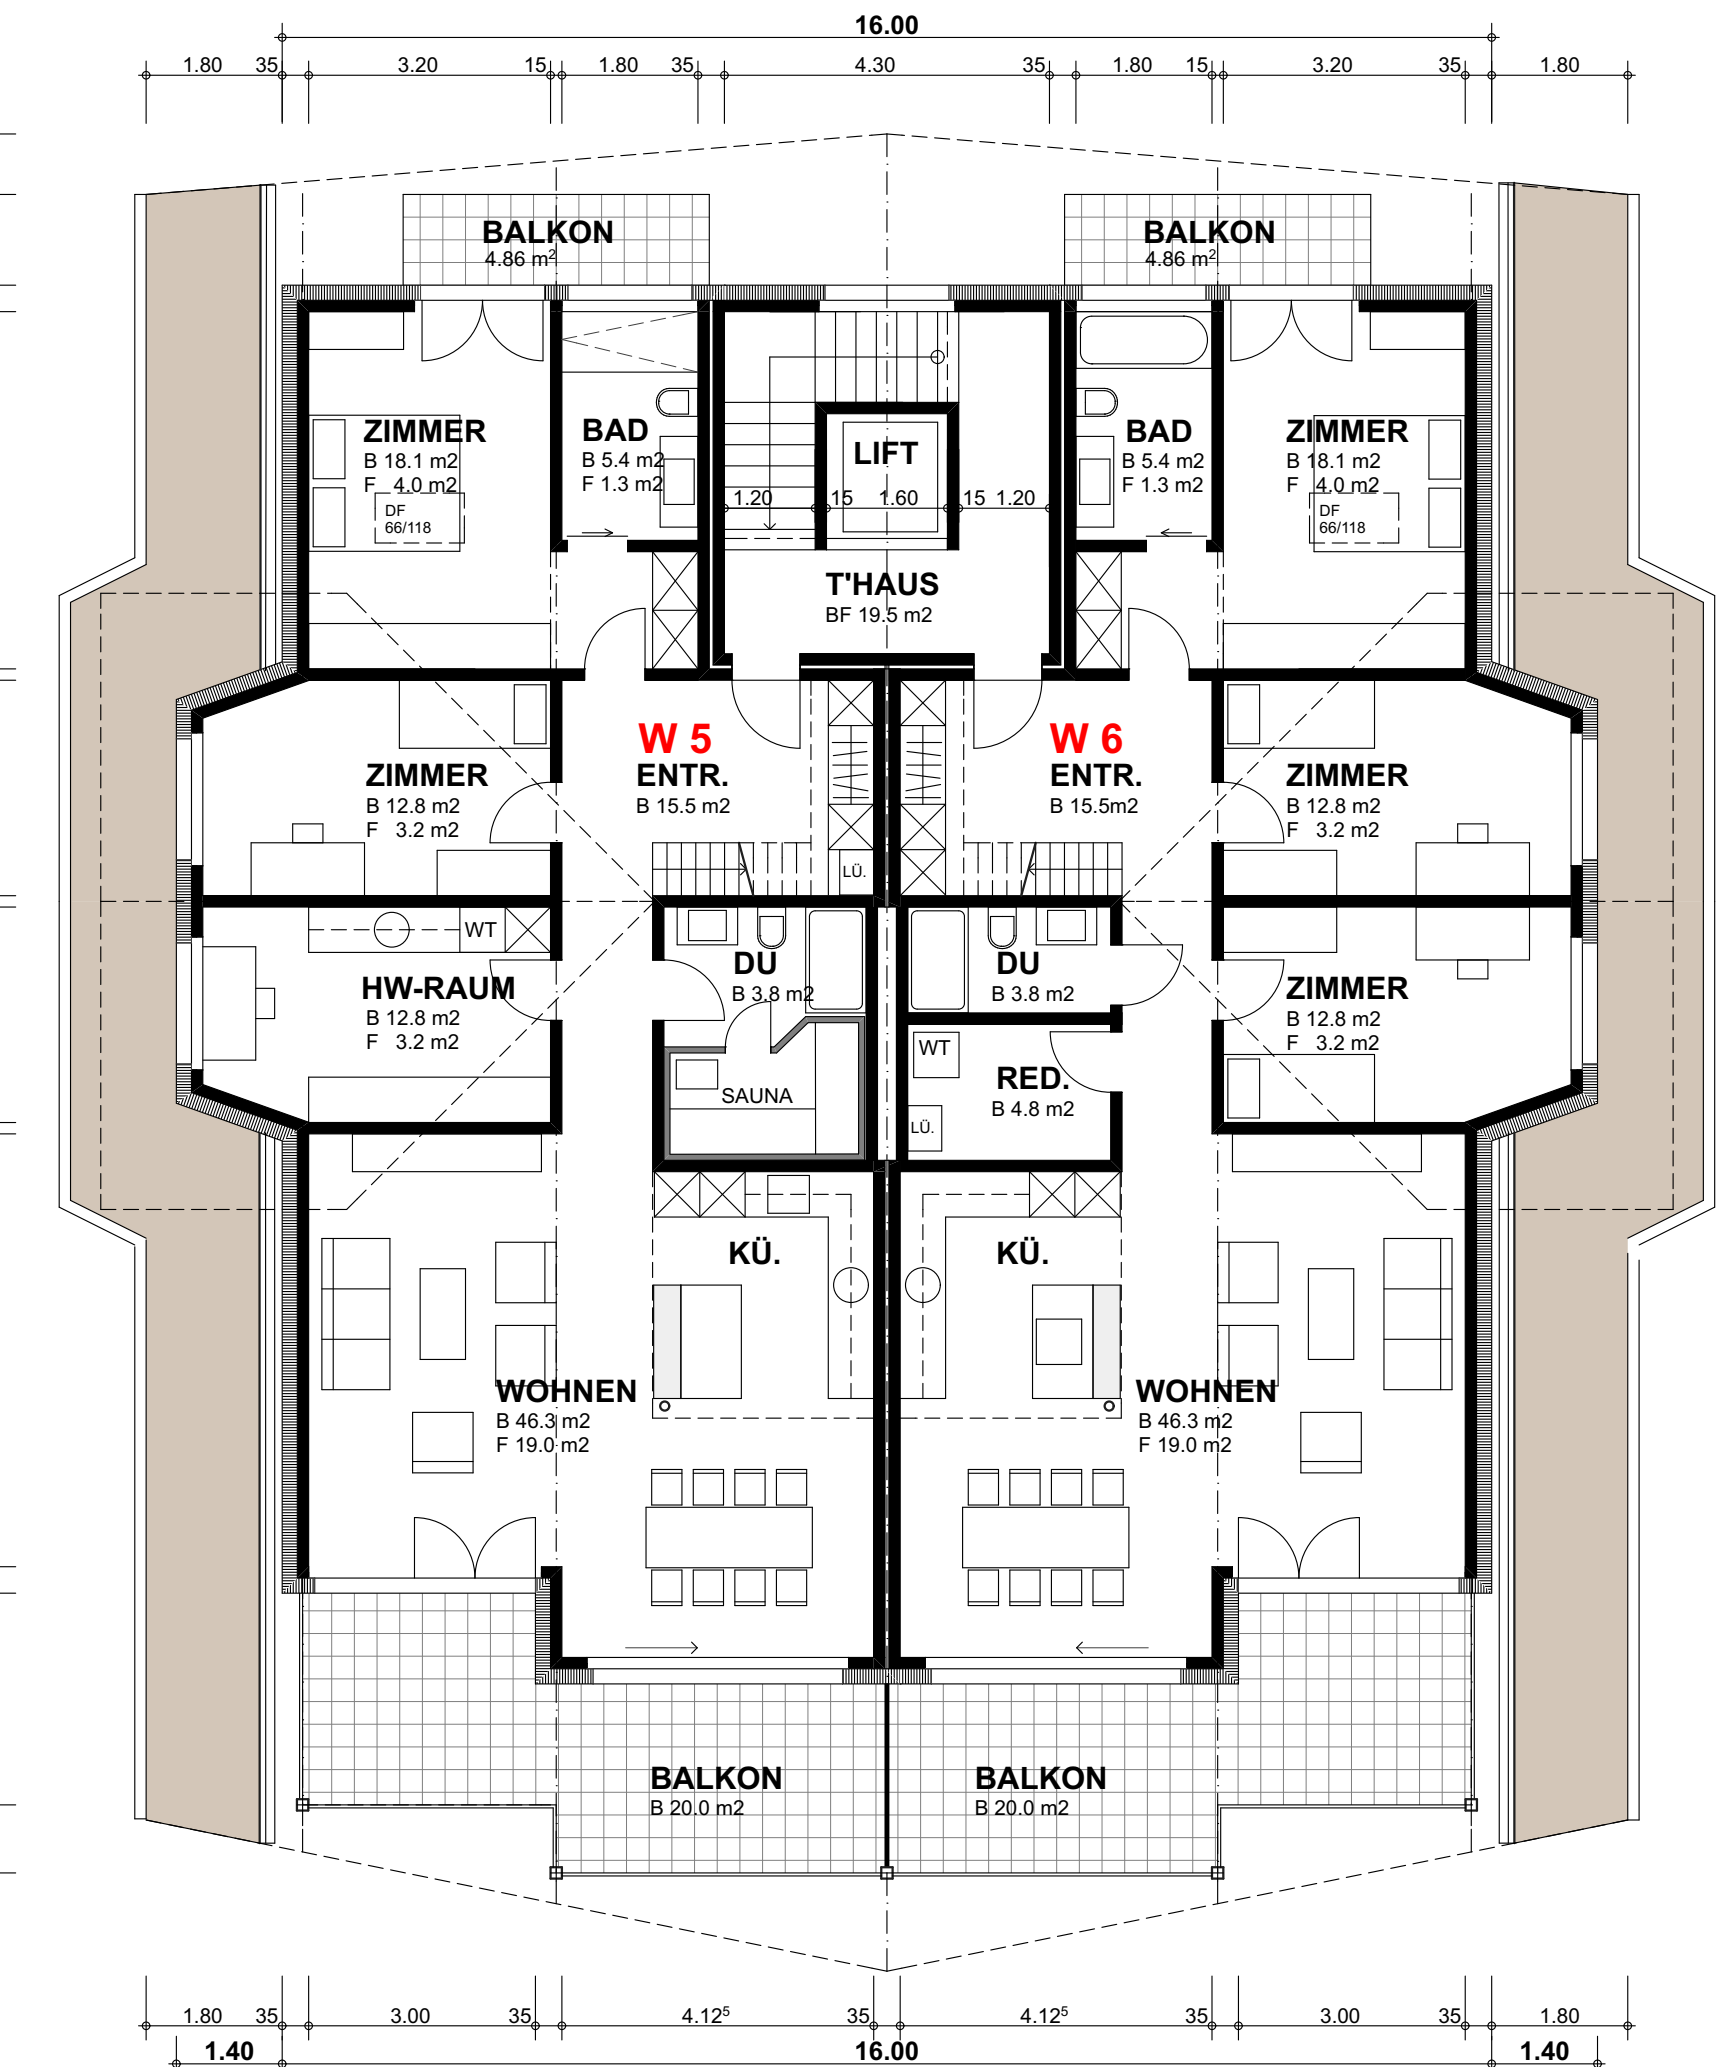

ERDGESCHOSS

304.3 m<sup>2</sup> BGF



UNTERGESCHOSS

