



BAUPROJEKT


DIE BAUHERRSCHAFT / GRUNDEIGENTÜMER
 DER ARCHITEKT
 DER NACHBAR PARZ. 2039

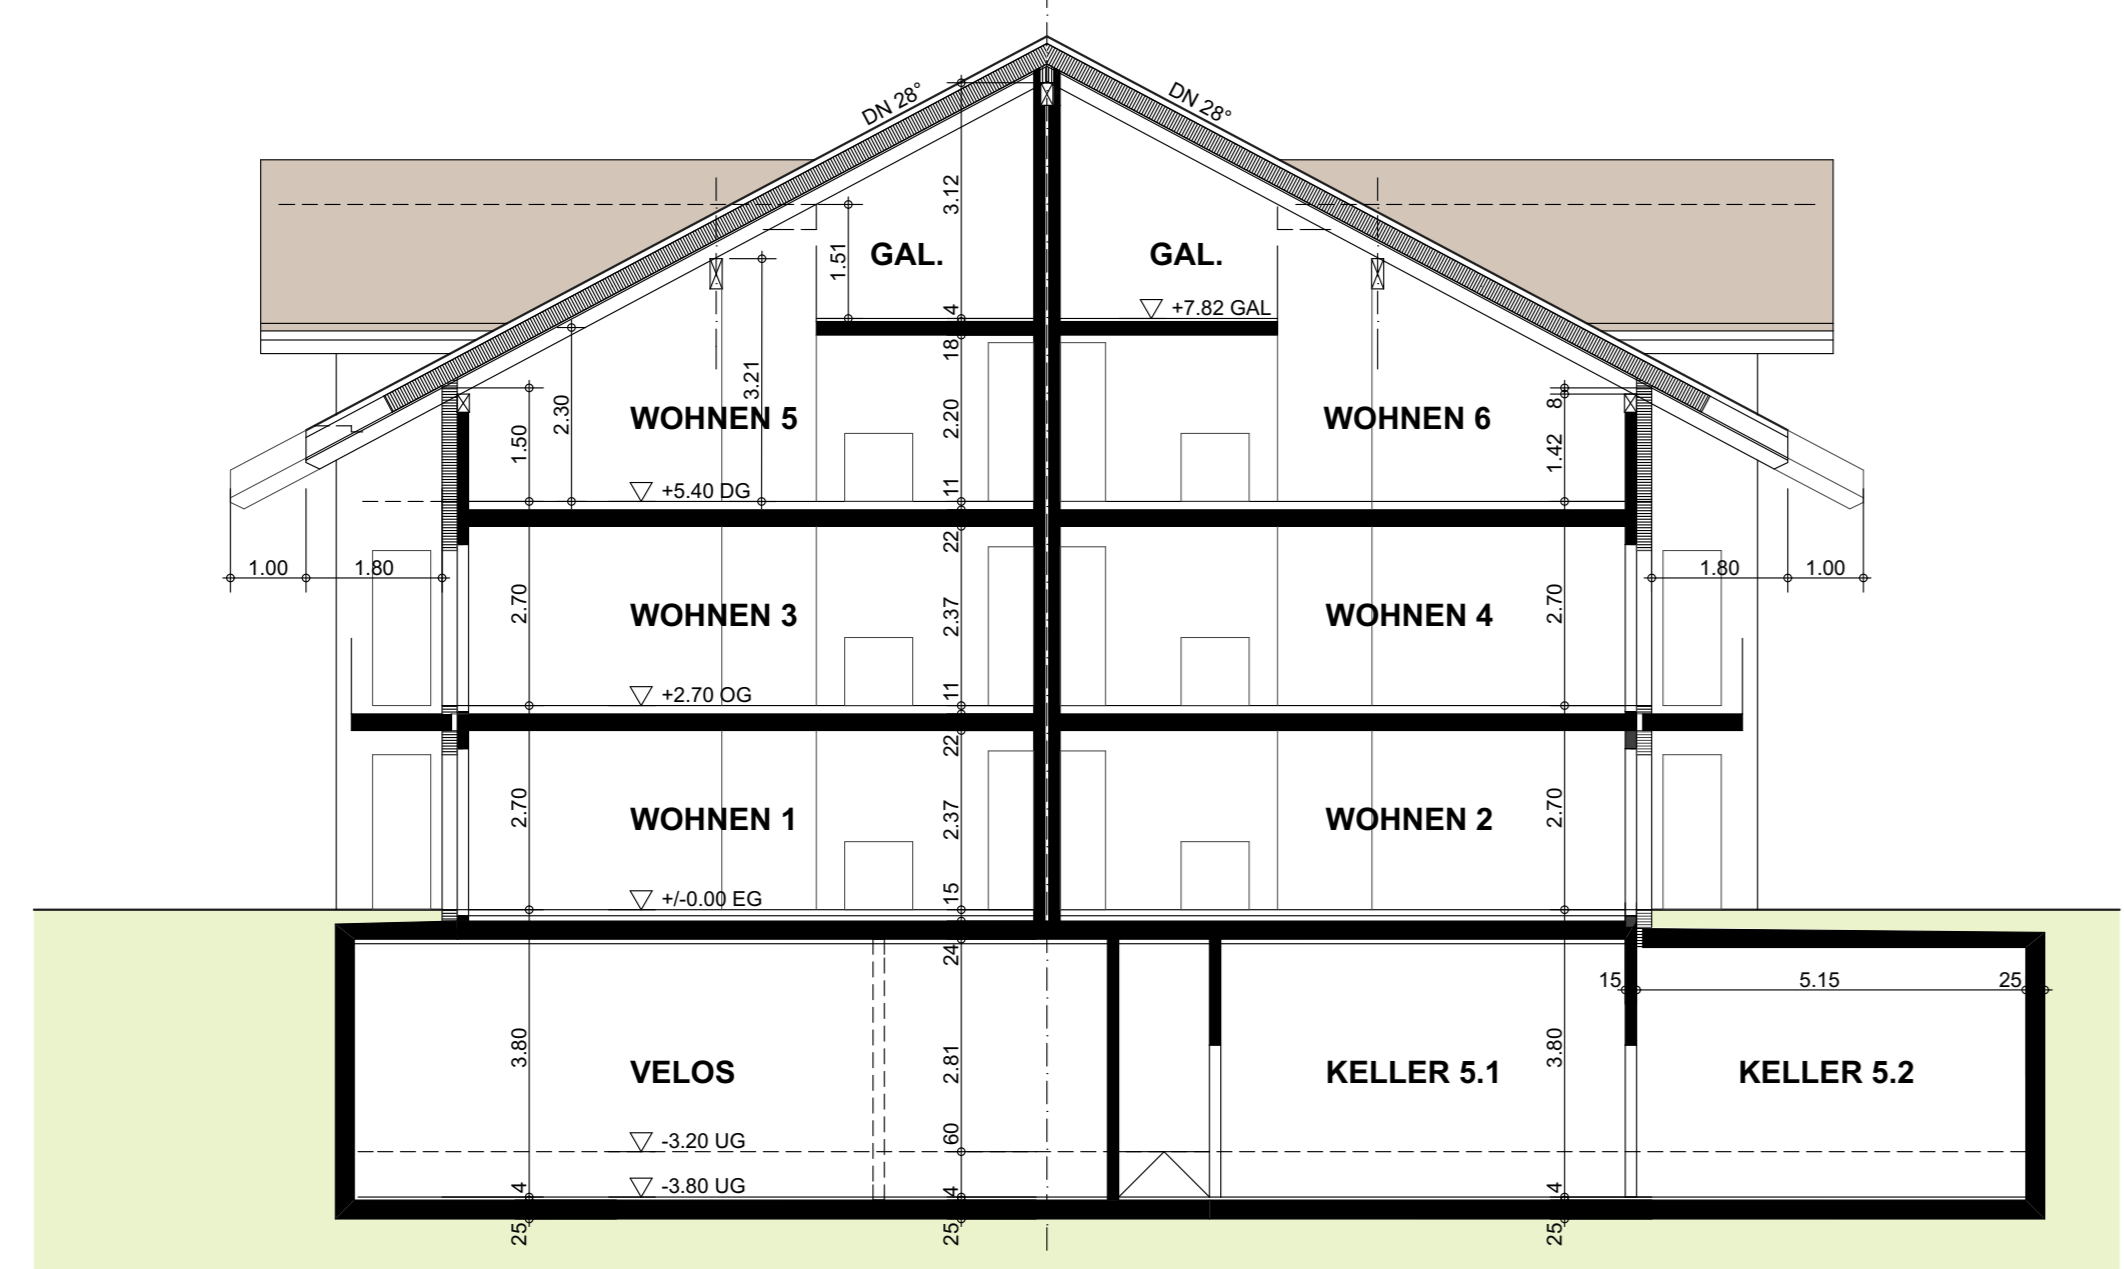


QUERSCHNITT

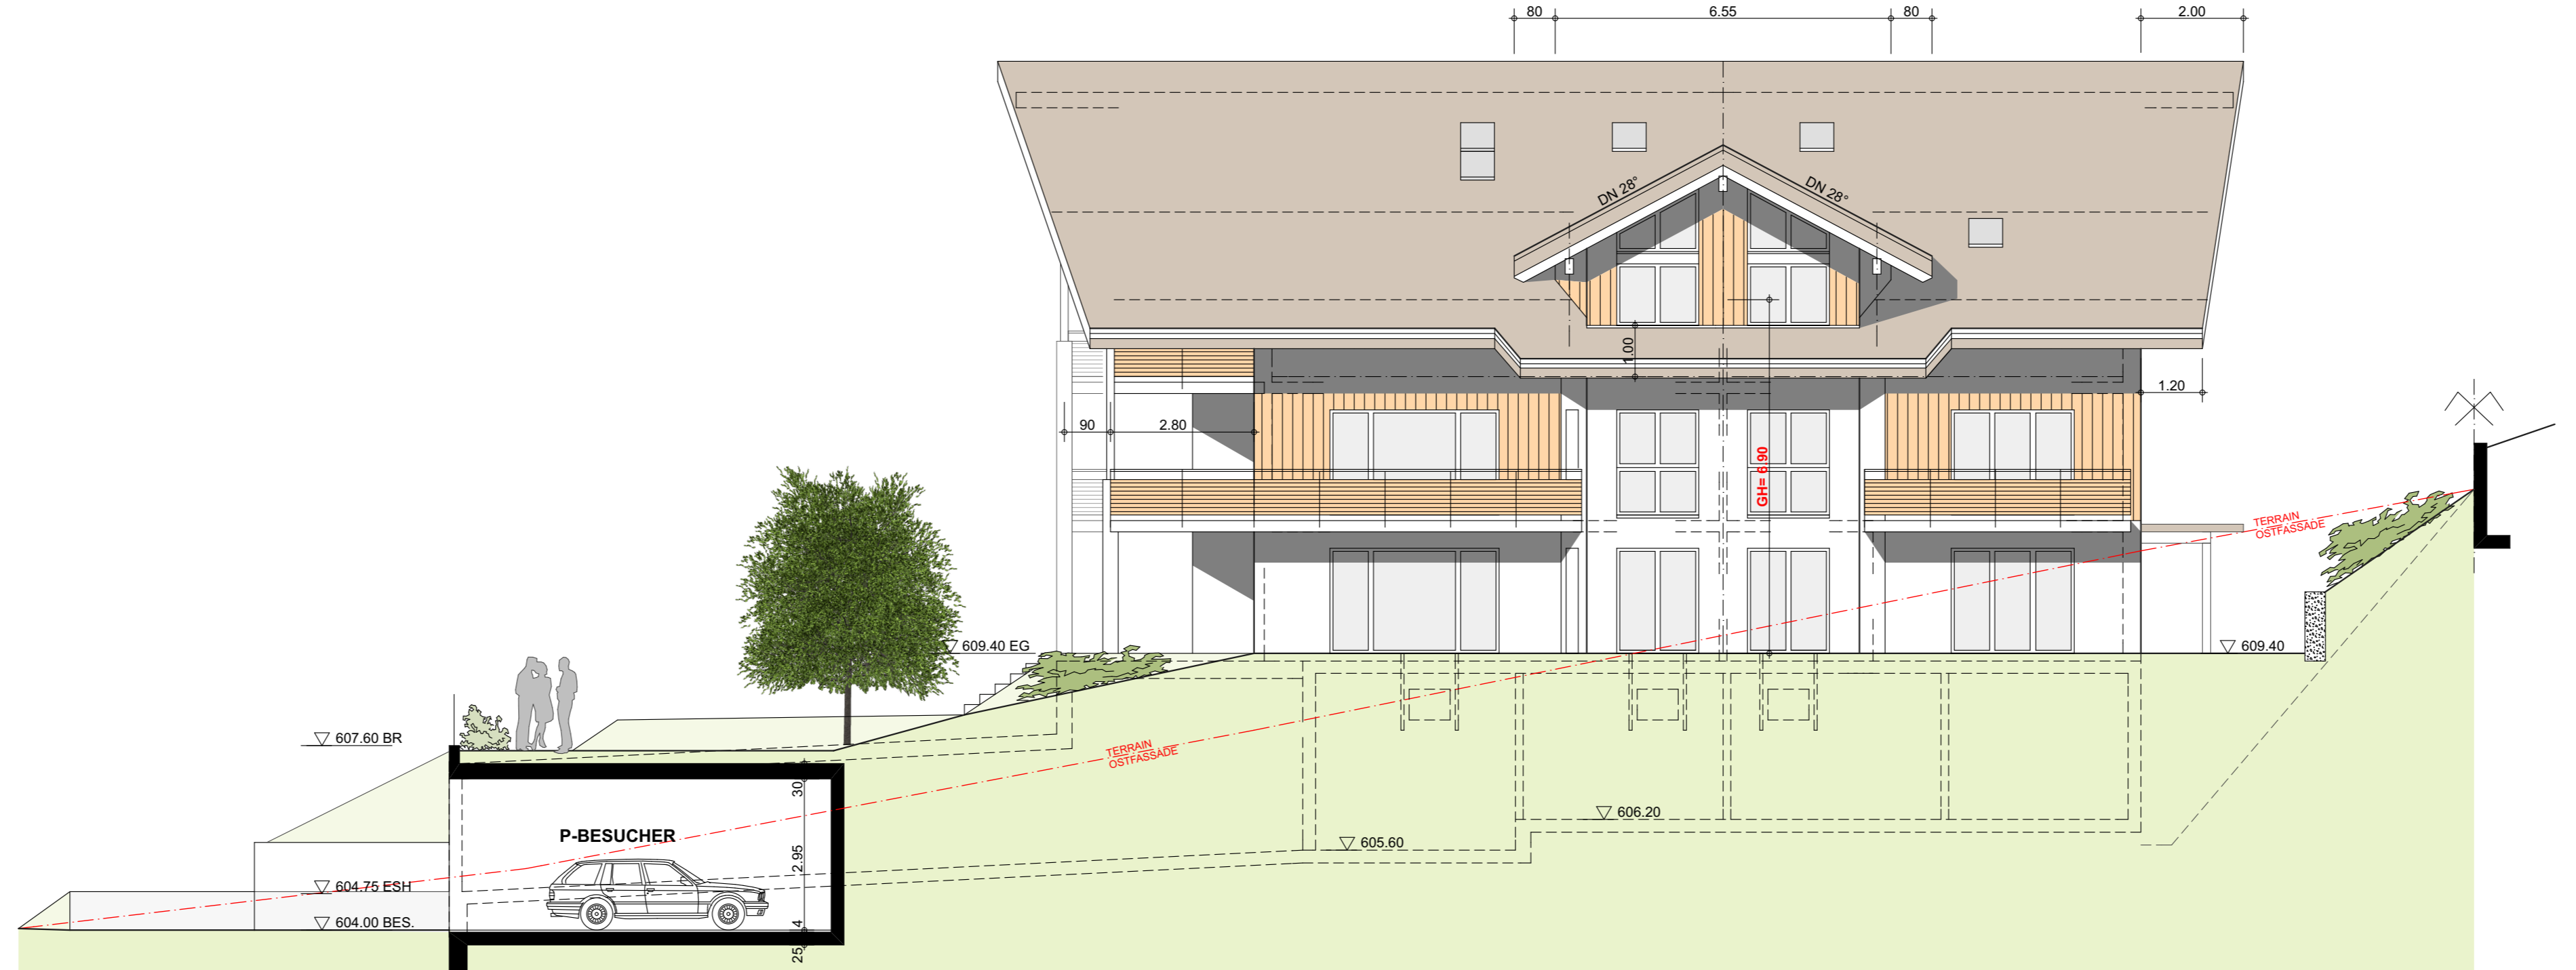


OSTFASSADE

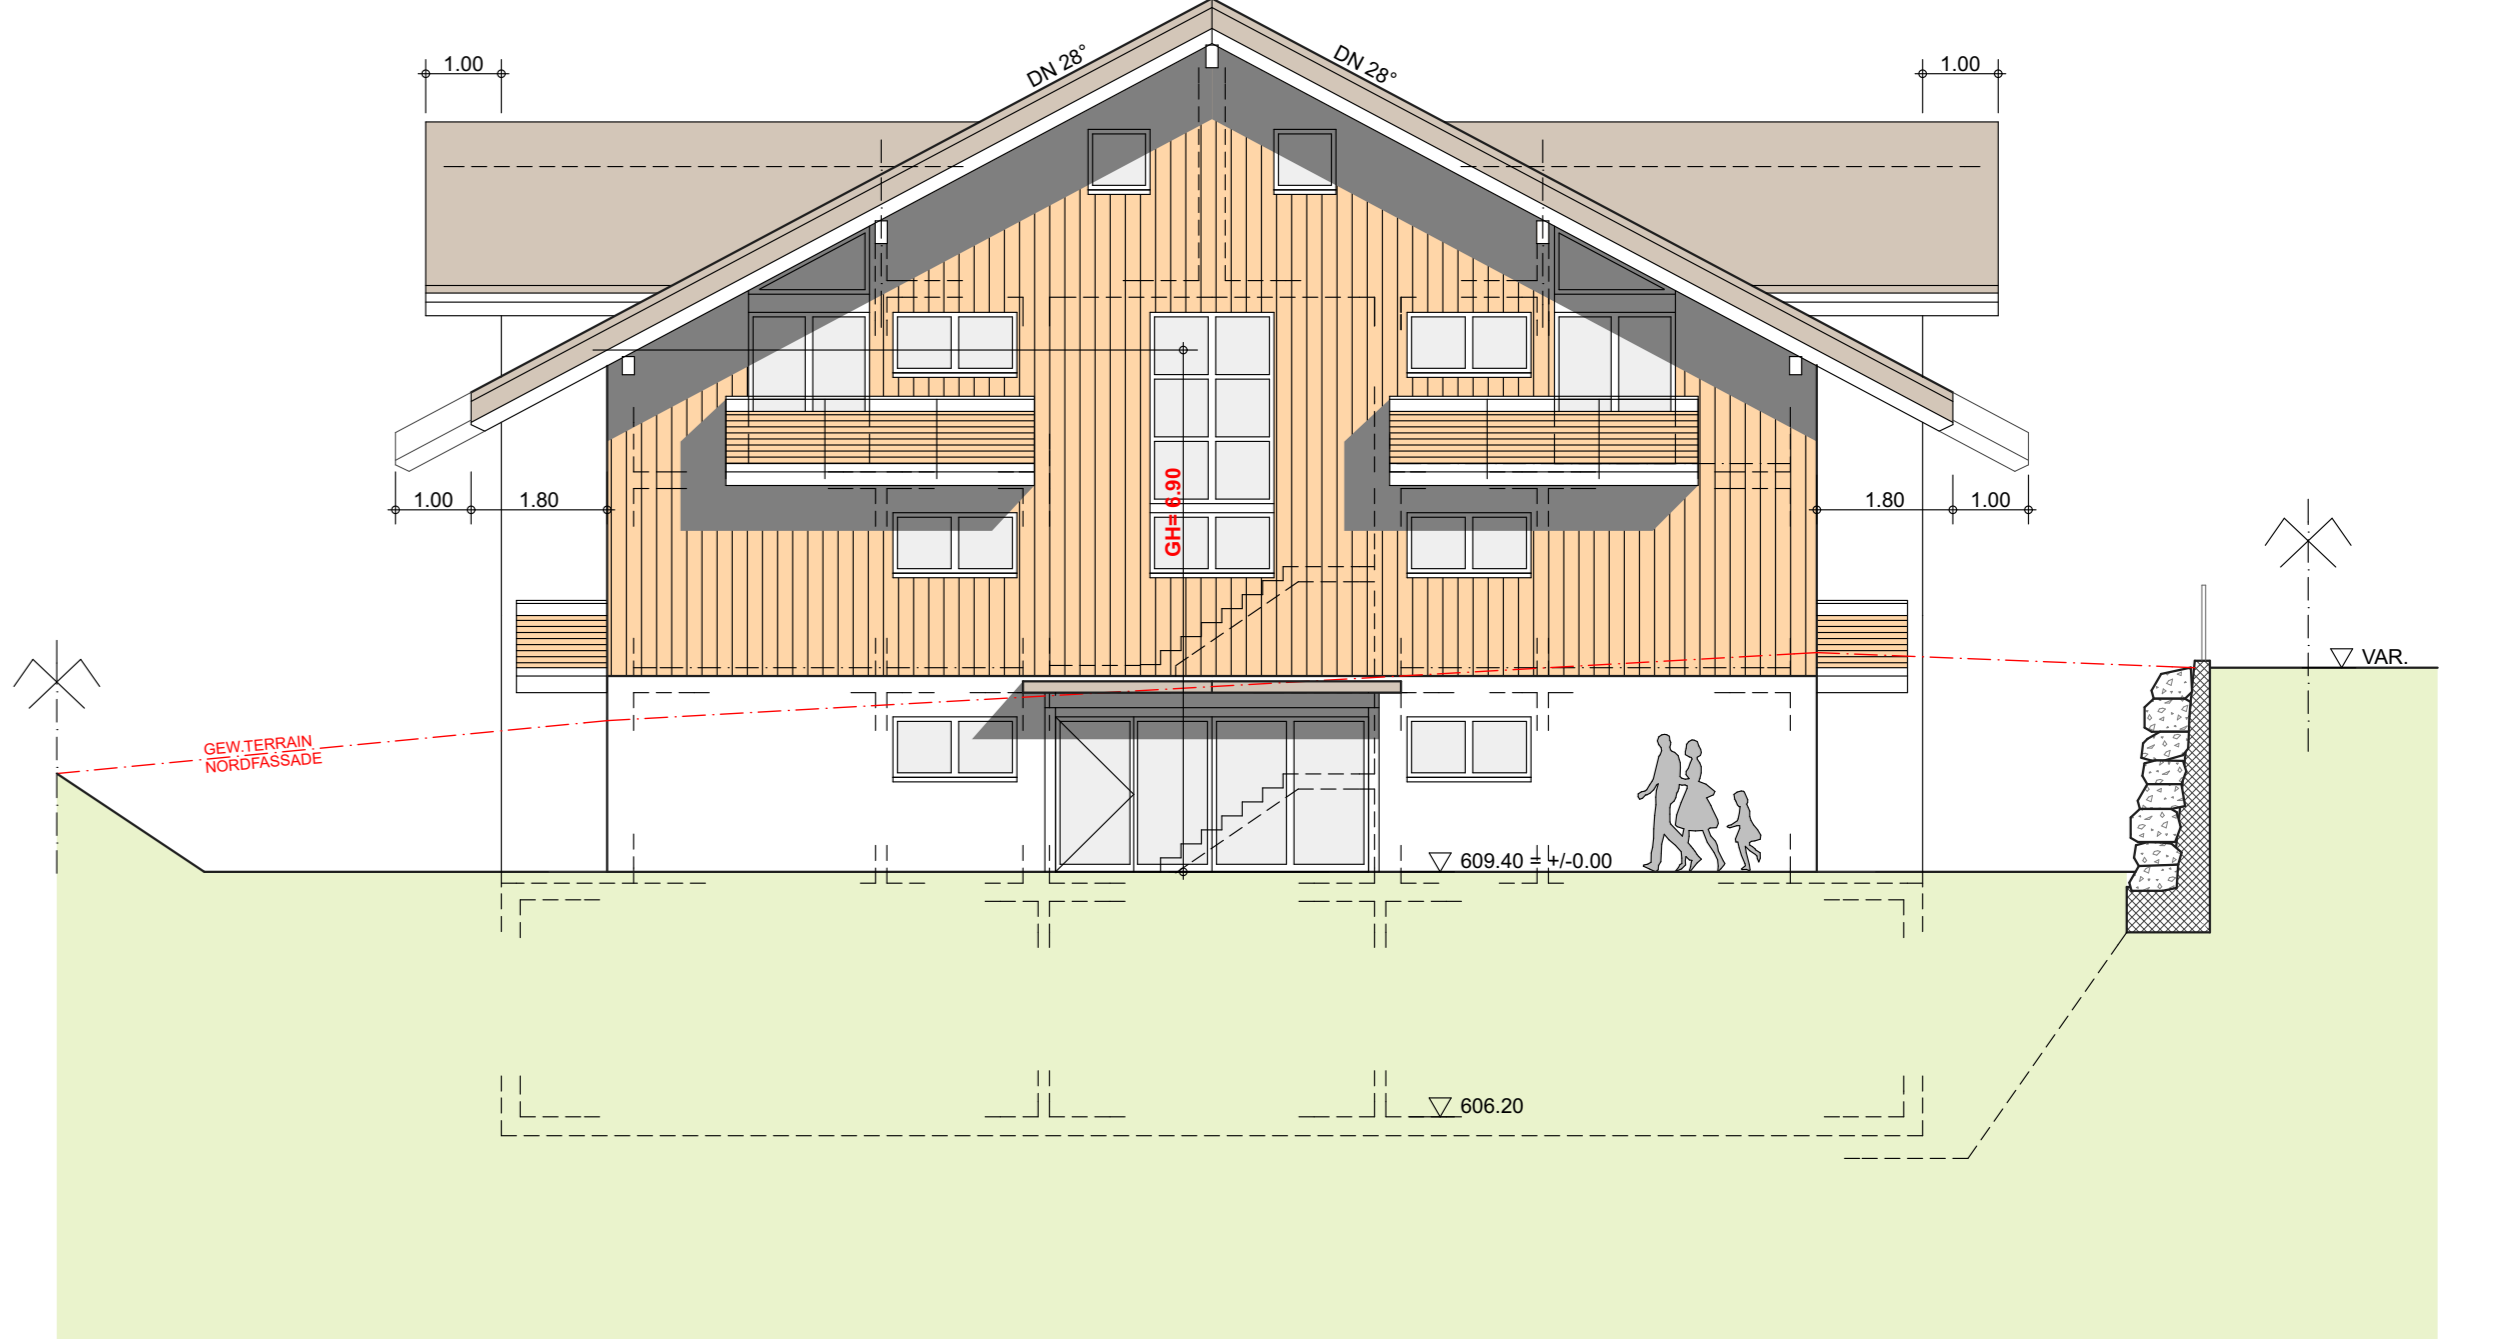


NORDFASSADE

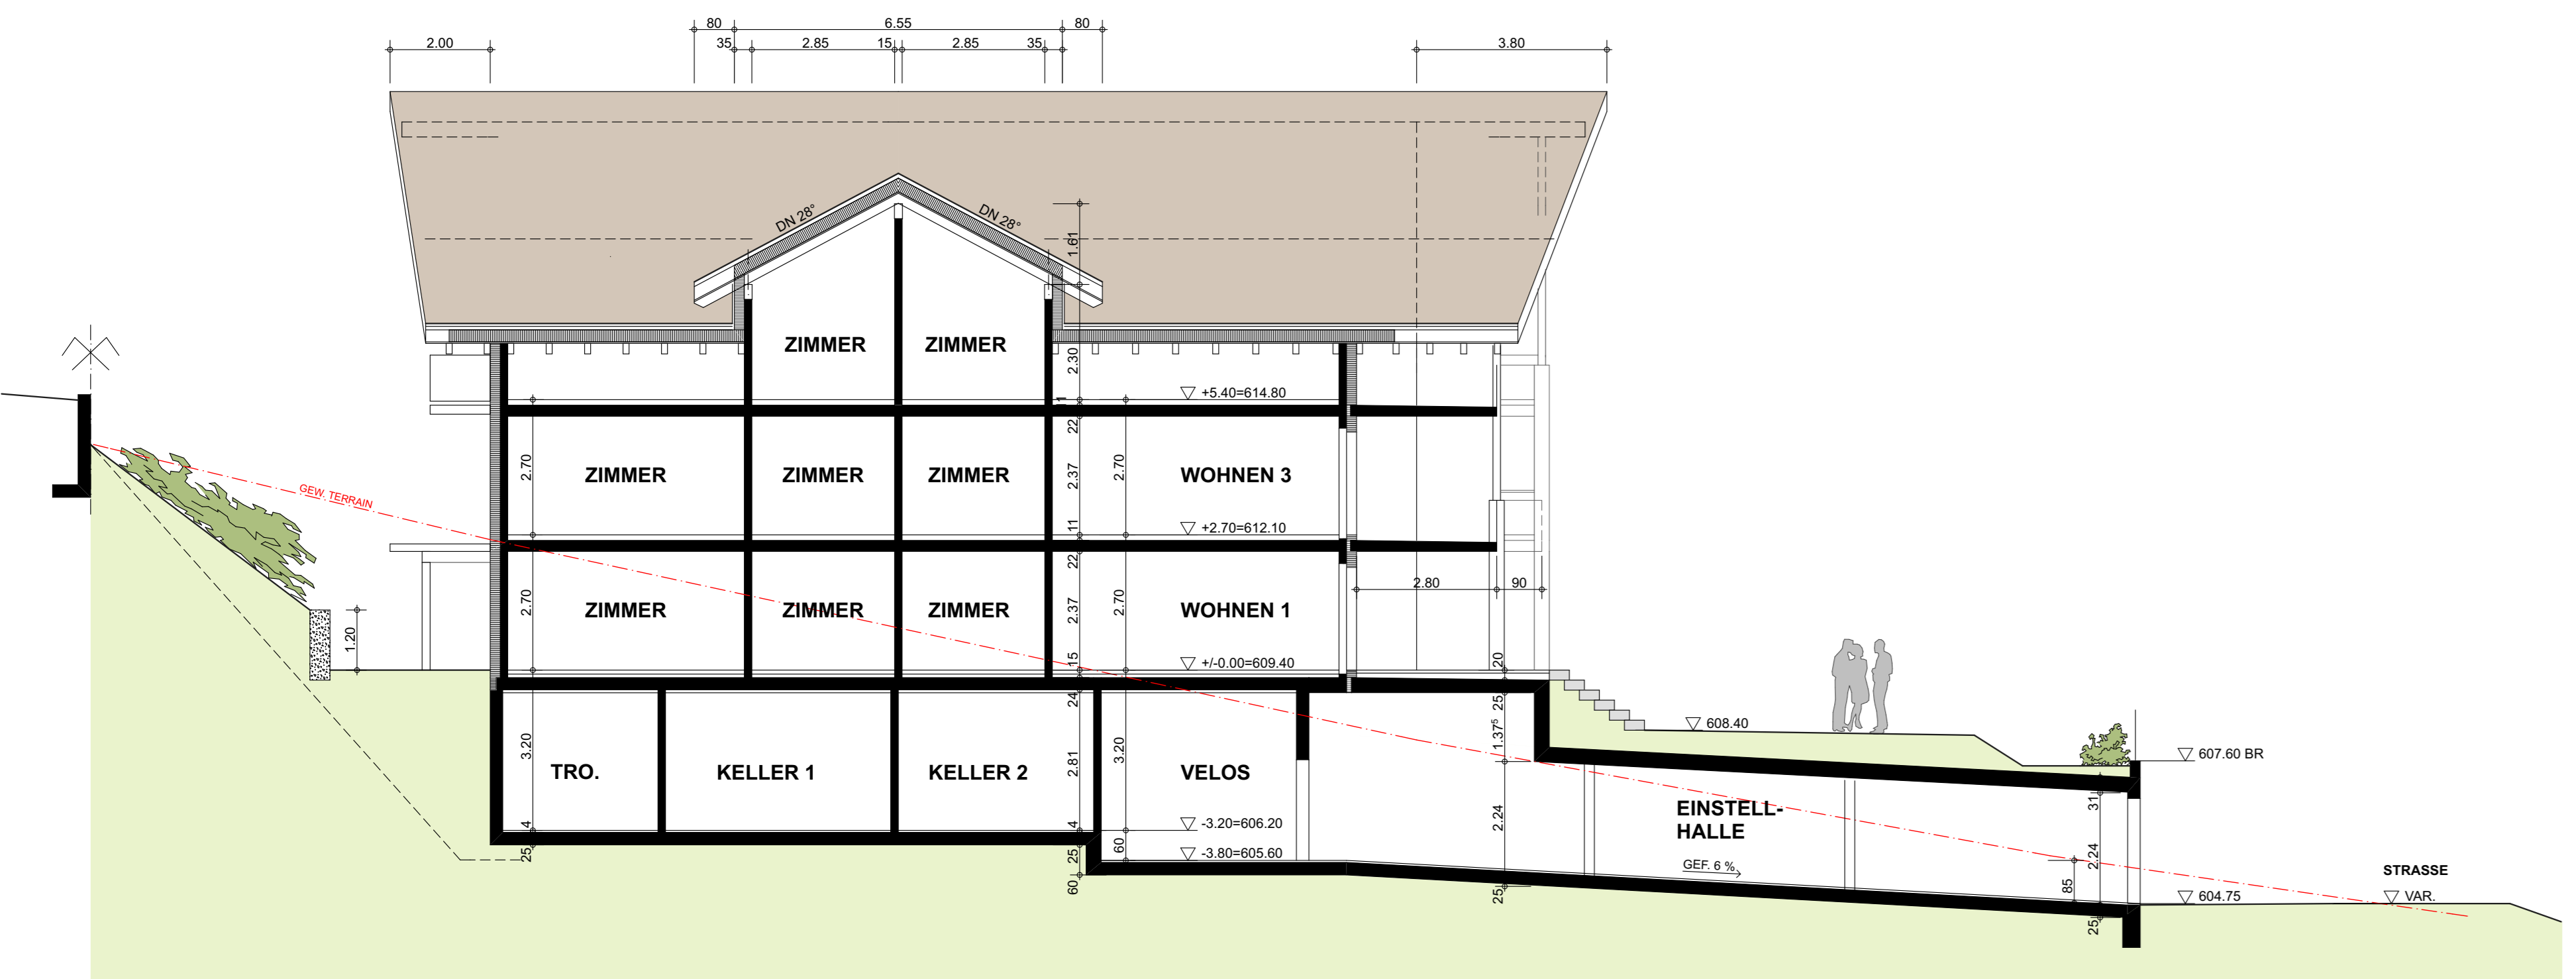

LÄNGSSCHNITT

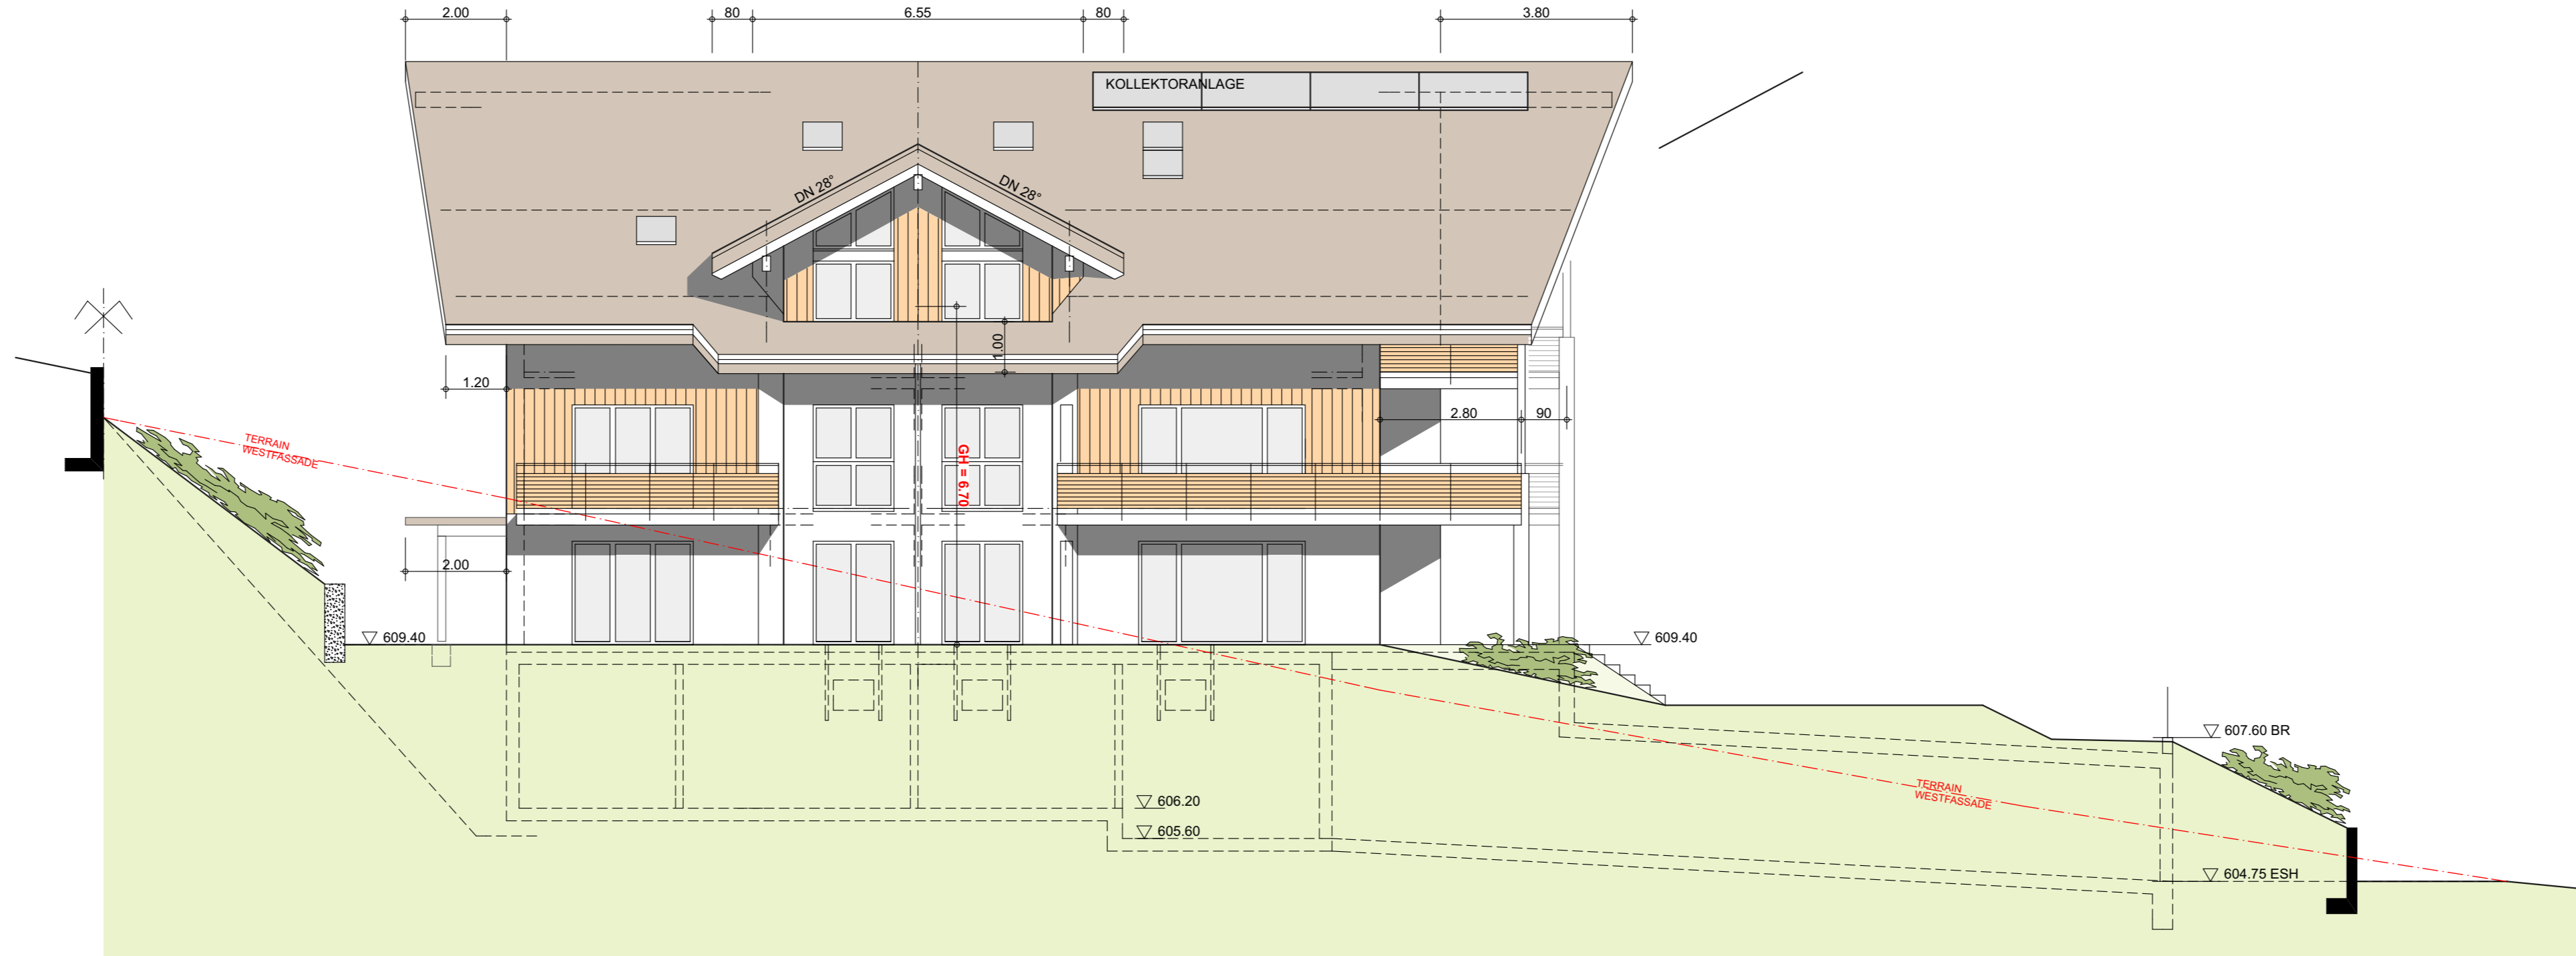

WESTFASSADE

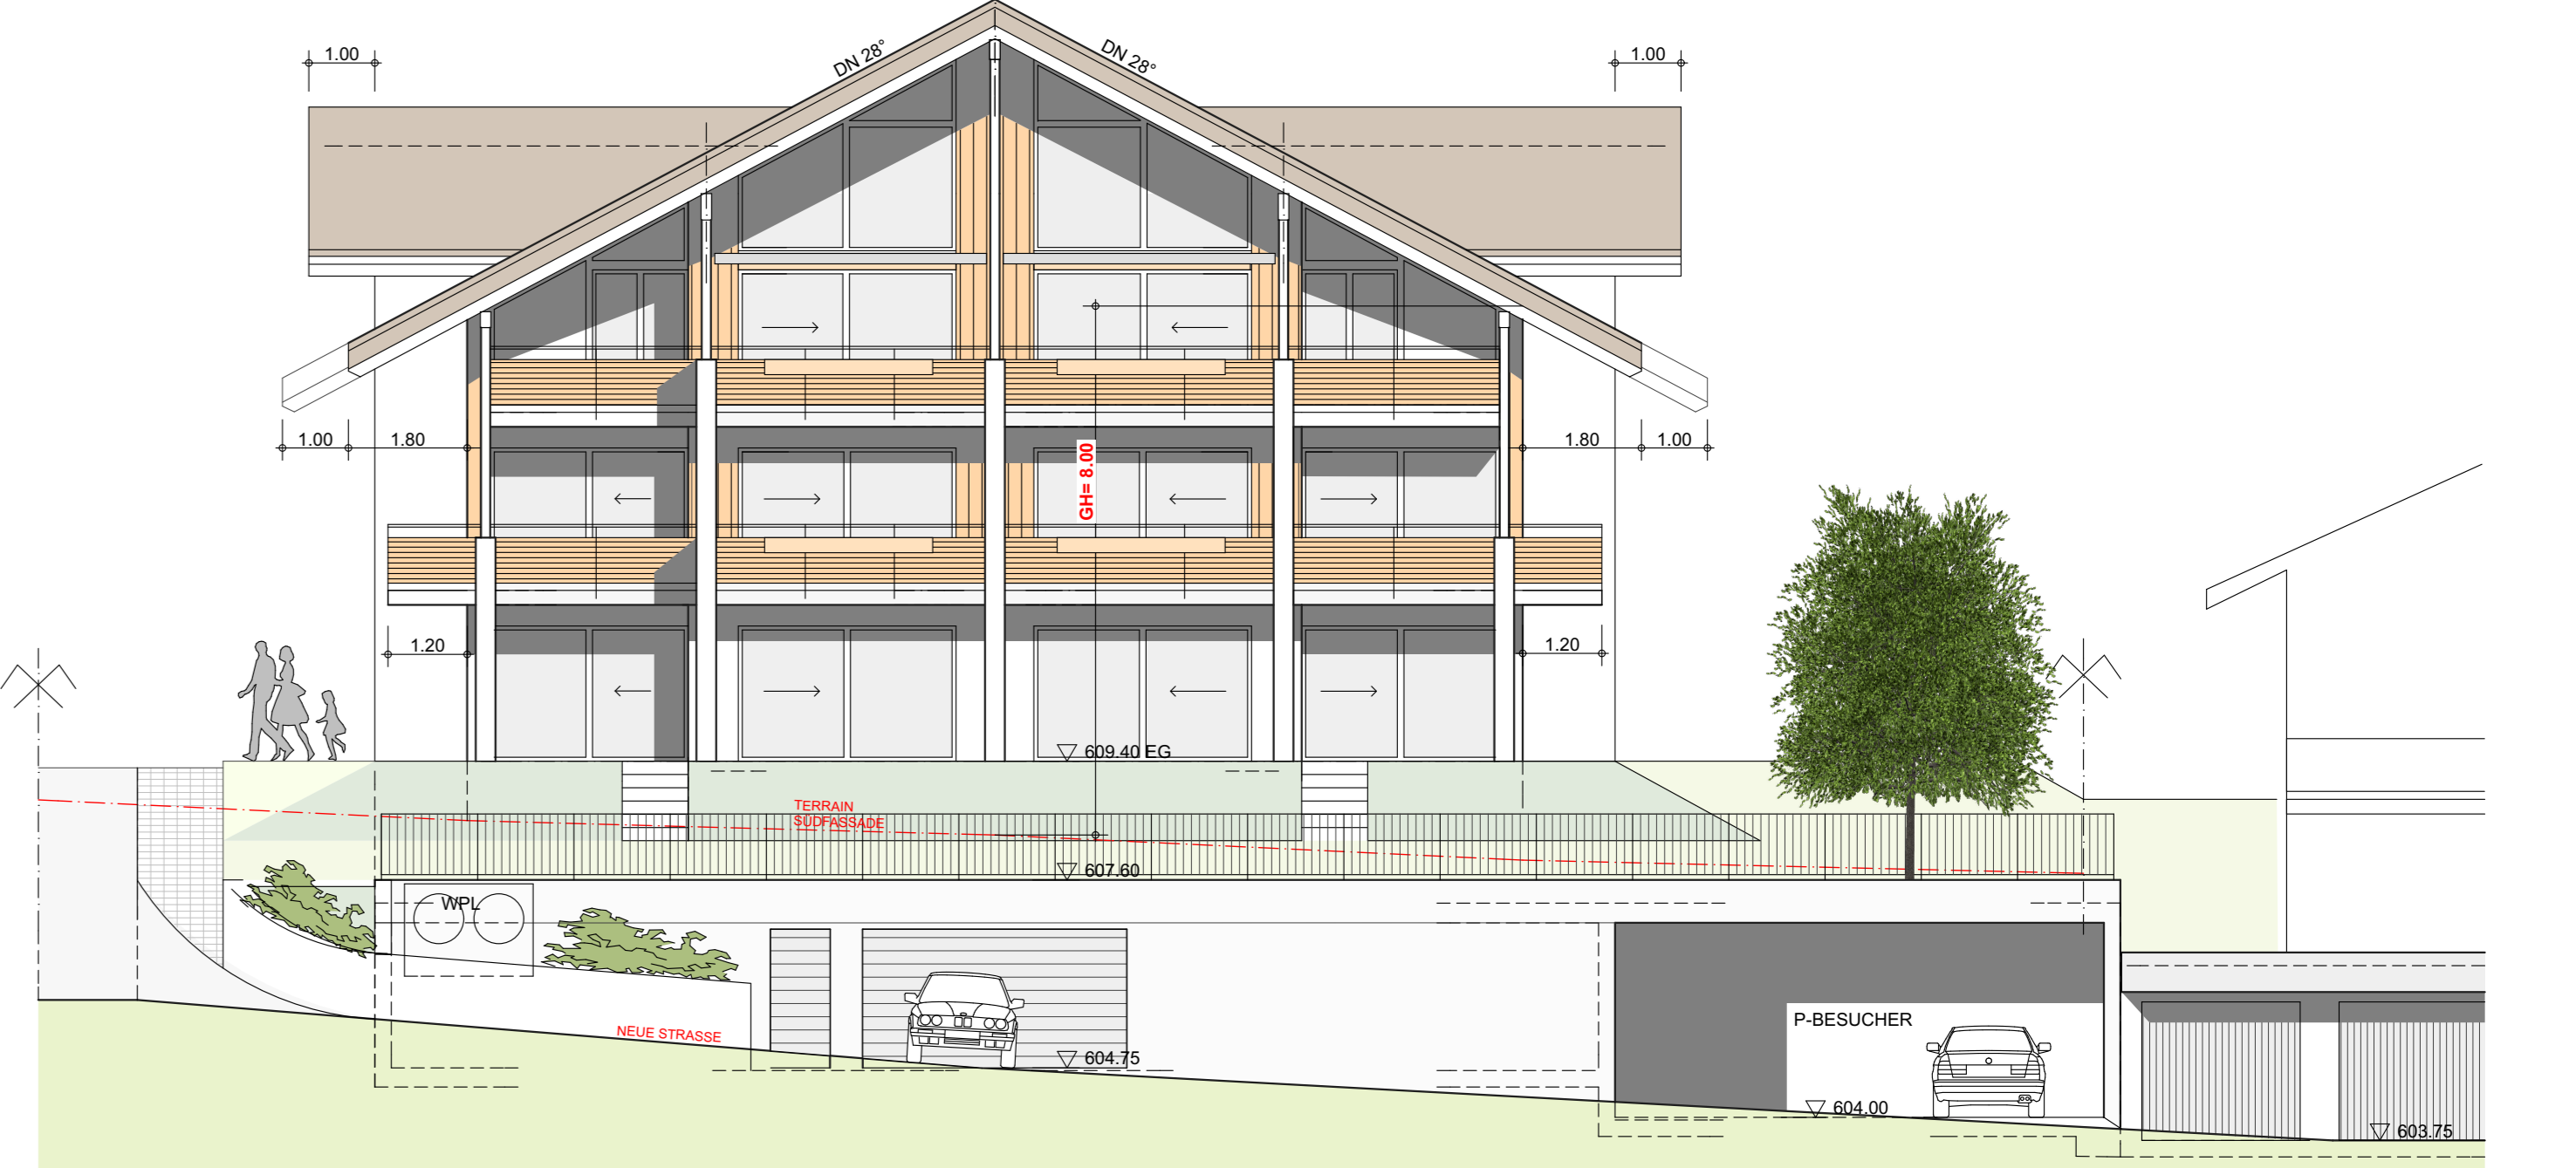

SÜDFASSADE