


J. Burkart

Bauherrschaft


U. Burkart

Architekt

S. Probst

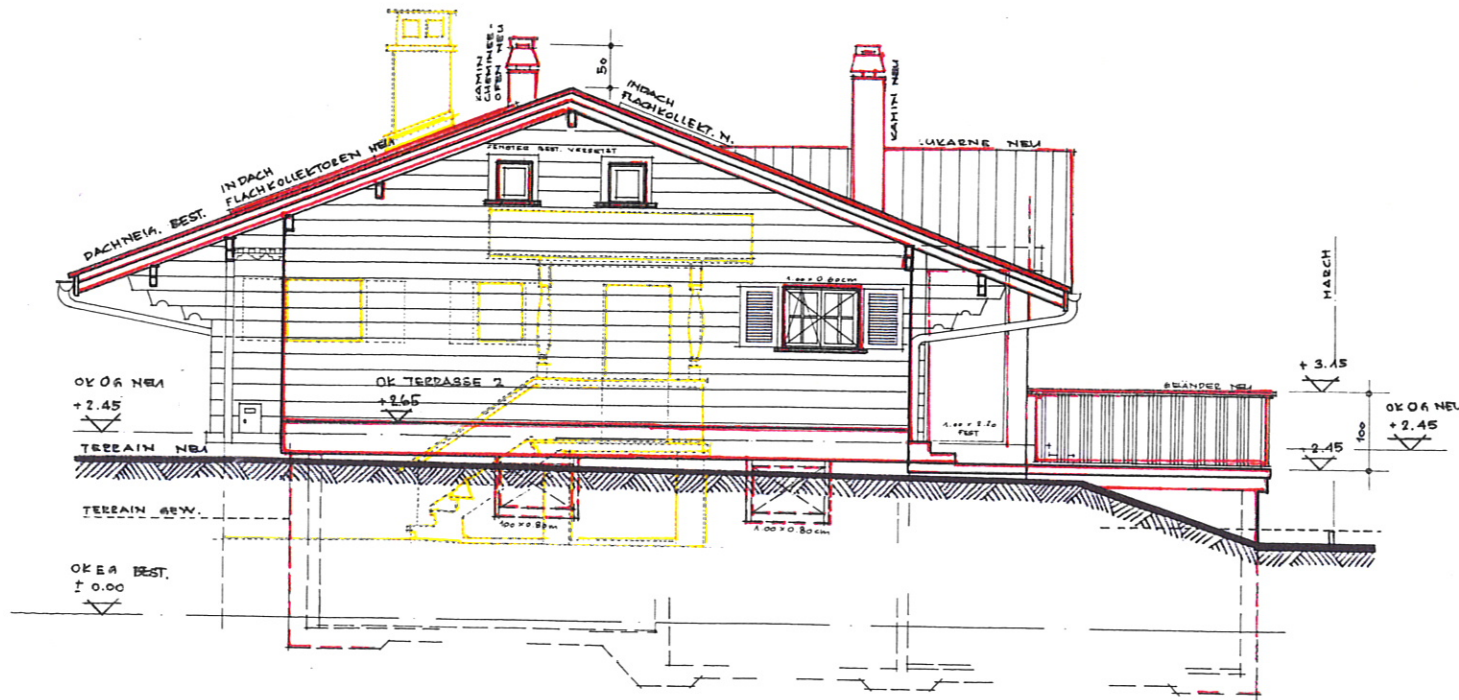

Fassade Nord

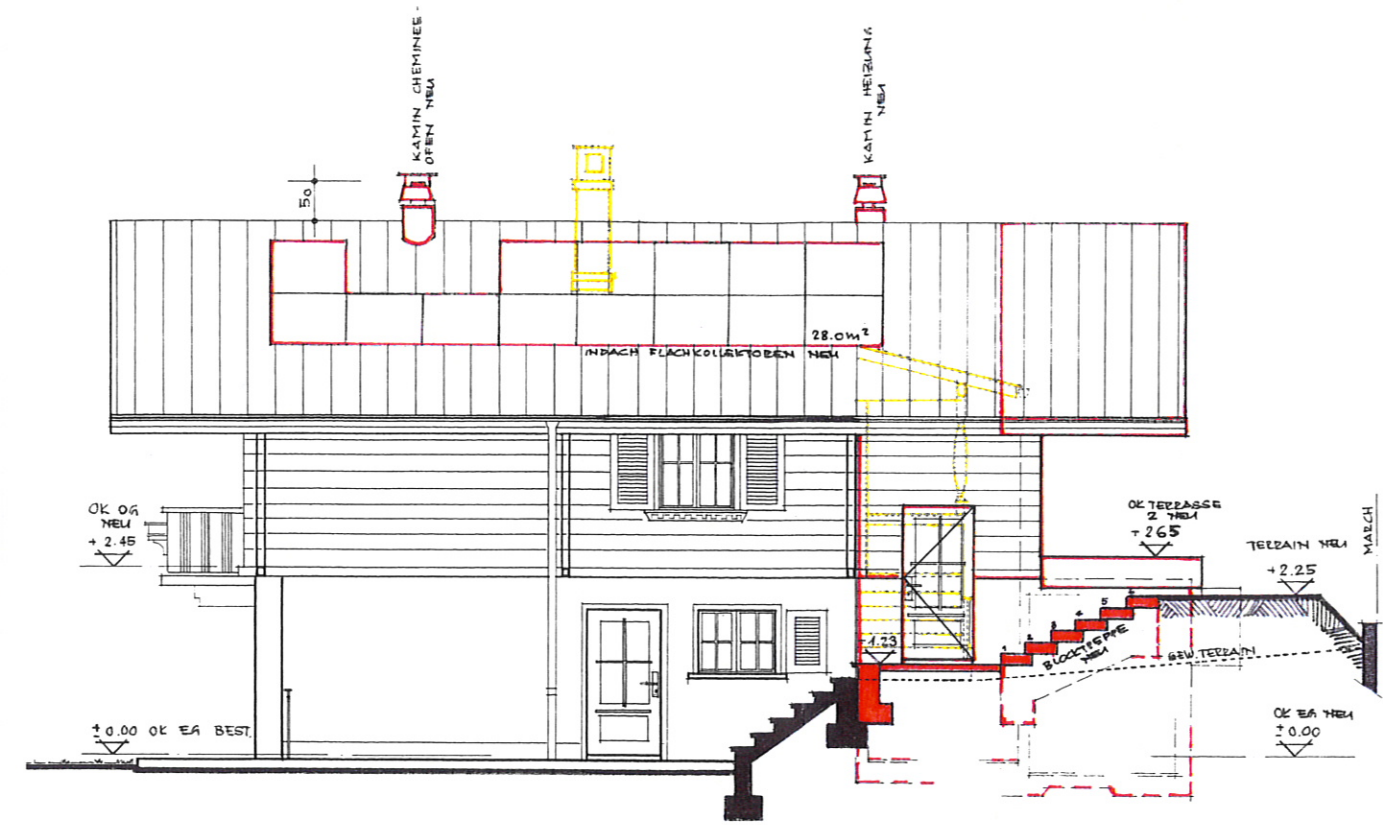

Fassade Ost

Legende

- bestehend
- neu
- - - Abbruch

Fassade Nord und Ost

Nr. 1230 / 4 Pro-sm Mst. 1:100 21. August 2015

Obdorfstr. 23 3852 Ringgenberg


Bauherrschaft: Jaqueline & Marcel Burkart-Blatter, CH 3852 Ringgenberg




Stephan Probst + Partner AG
Architekturbüro für Umbau + Renovation
Gerechtigkeitsgasse 31 - CH-3011 Bern
Telefon 031 312 37 10 - Telefax 031 312 37 25

Bauherrschaft *J. Burkart*
M. Burkart

Architekt *S. Probst*

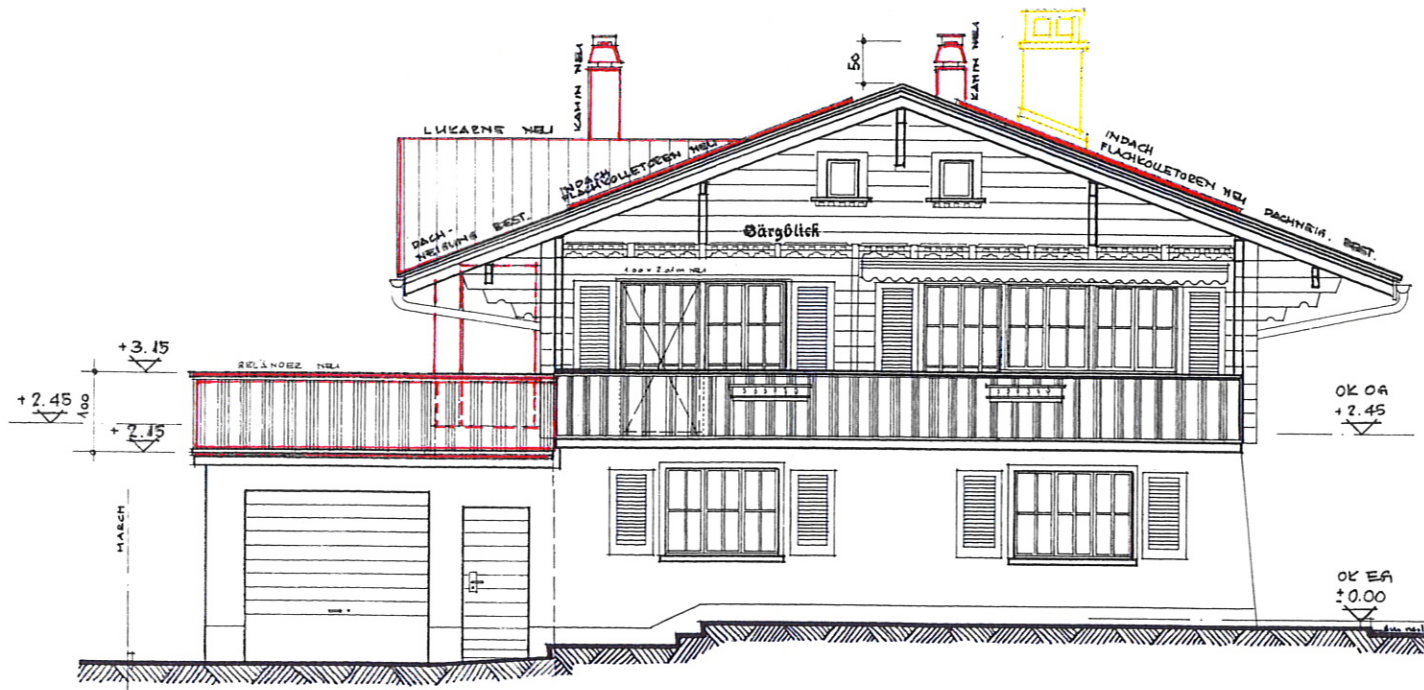

Fassade Süd

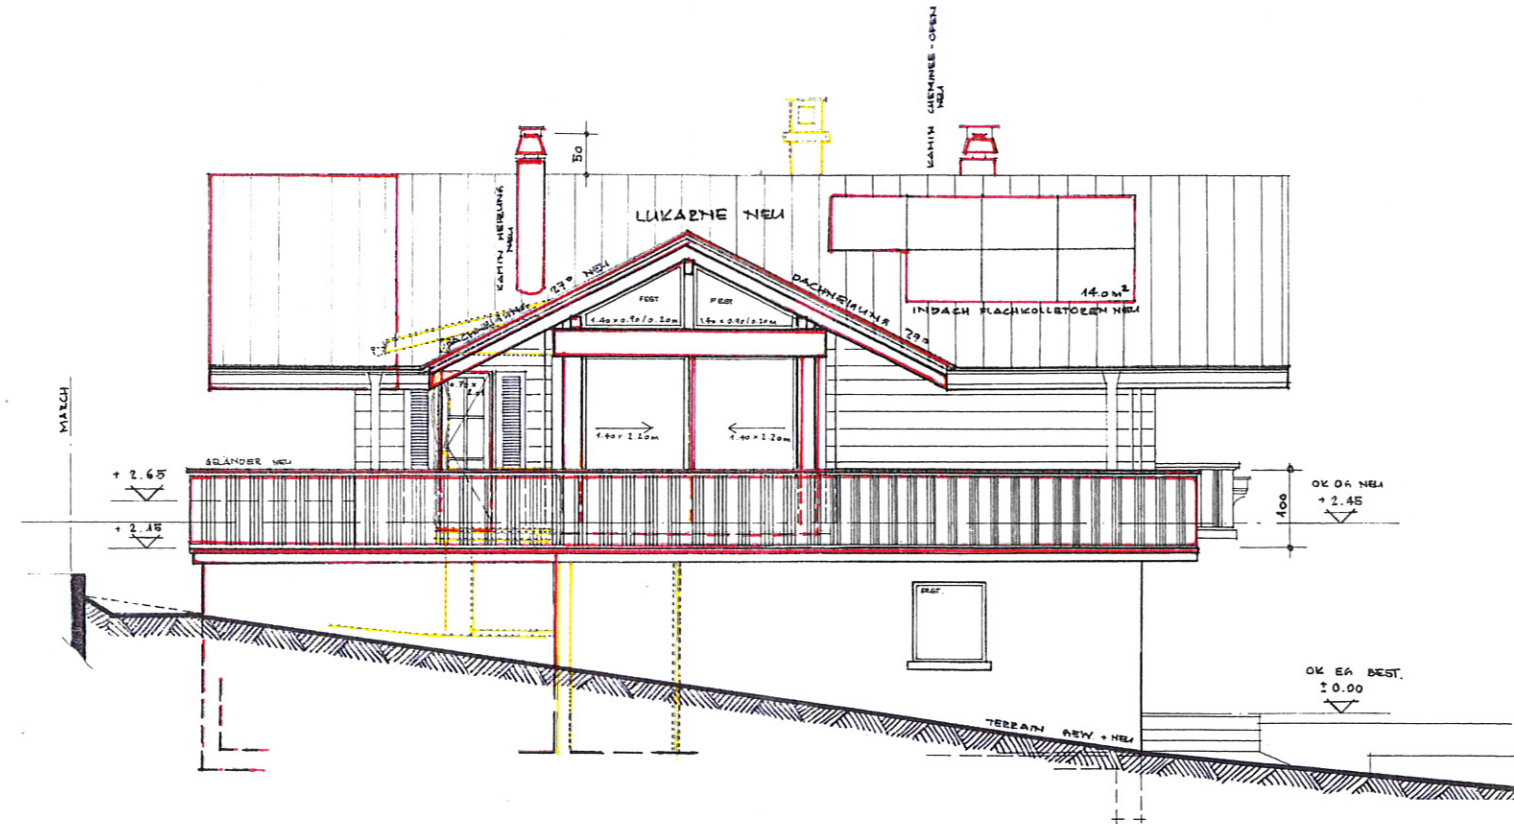

Fassade West

Legende

-  bestehend
-  neu
-  Abbruch

Fassade Süd und West



Nr. 1230 / 3 Pro-sm Mst. 1:100 21. August 2015

Obdorfstr. 23 3852 Ringgenberg

Bauherrschaft: Jaqueline & Marcel Burkart-Blatter, CH-3852 Ringgenberg



Stephan Probst + Partner AG
Architekturbüro für Umbau + Renovation
Gerechtigkeitsgasse 31 - CH-3011 Bern
Telefon 031 312 37 10 - Telefax 031 312 37 25

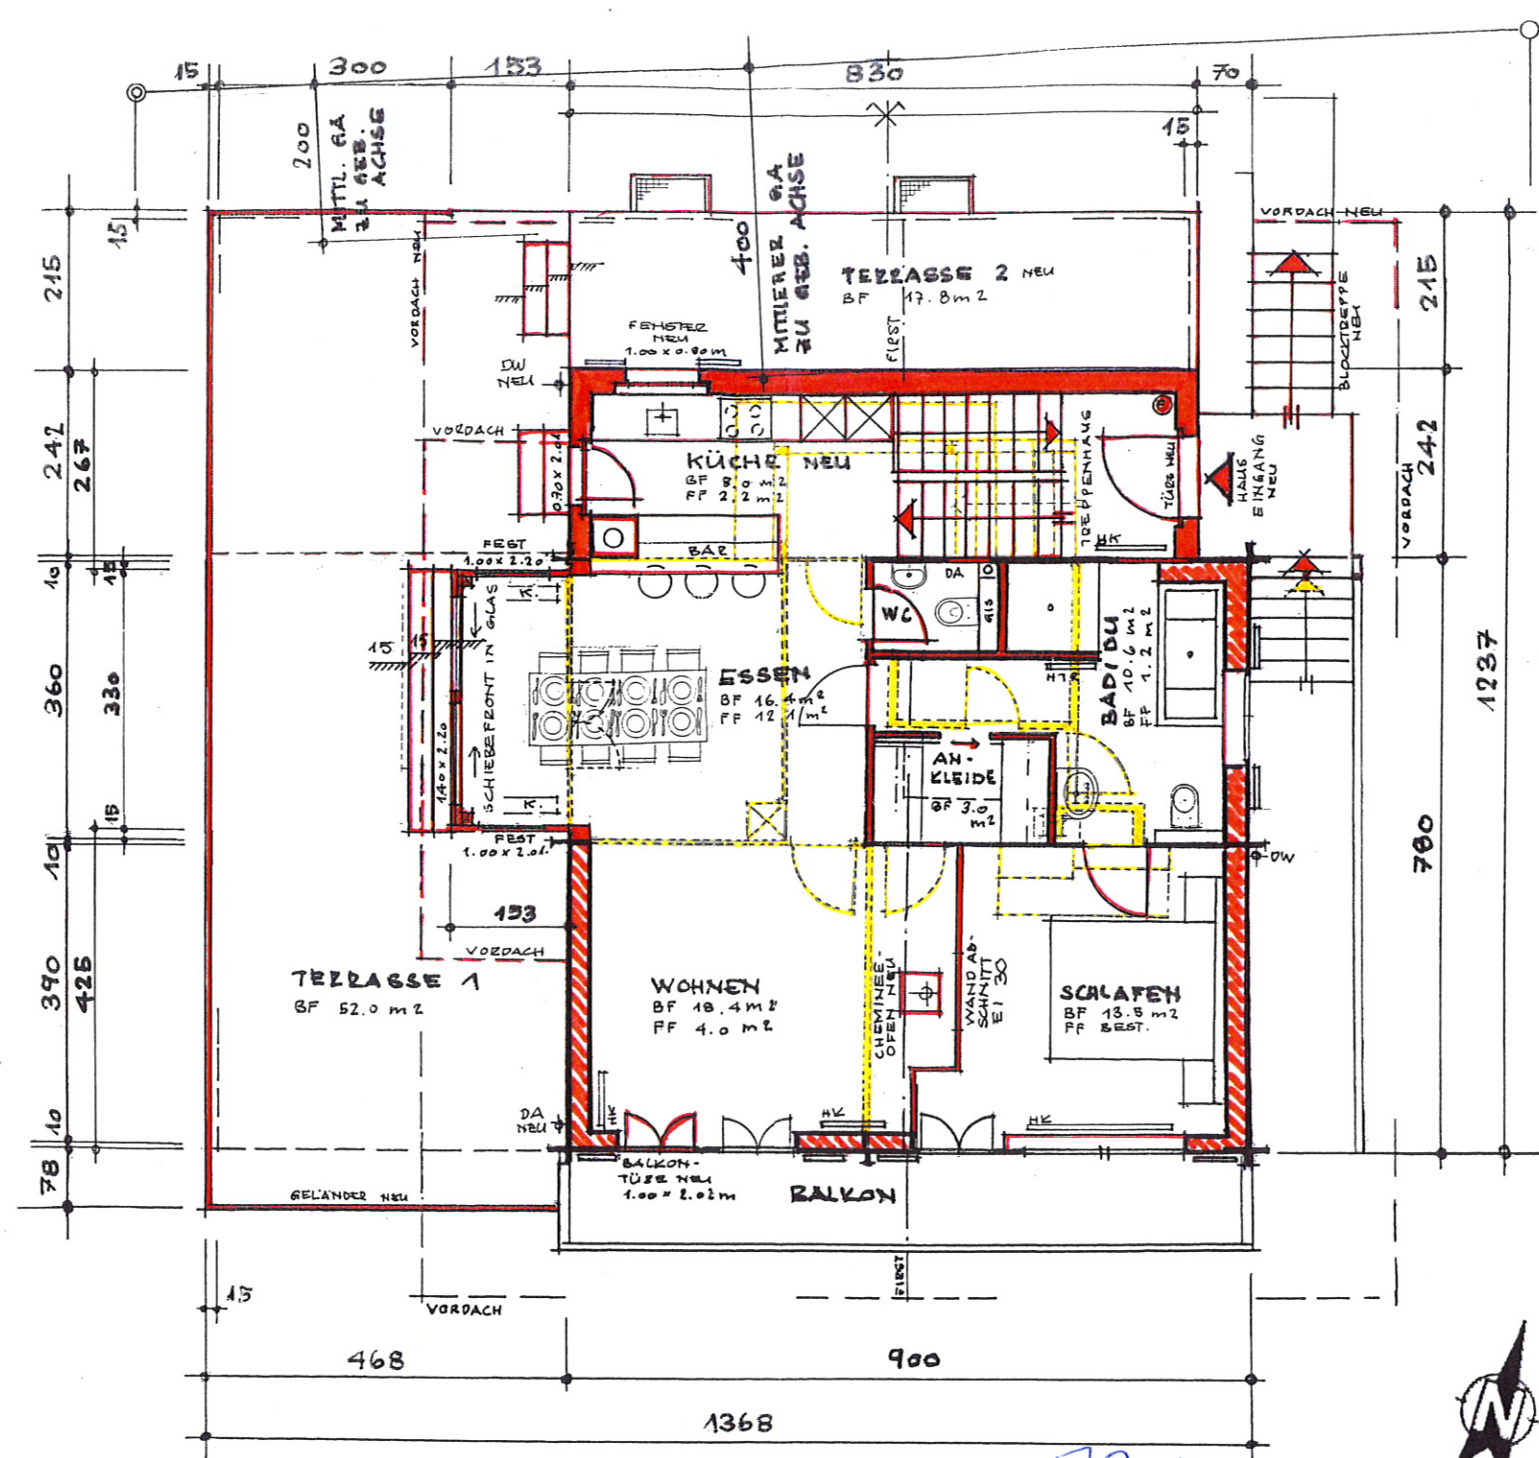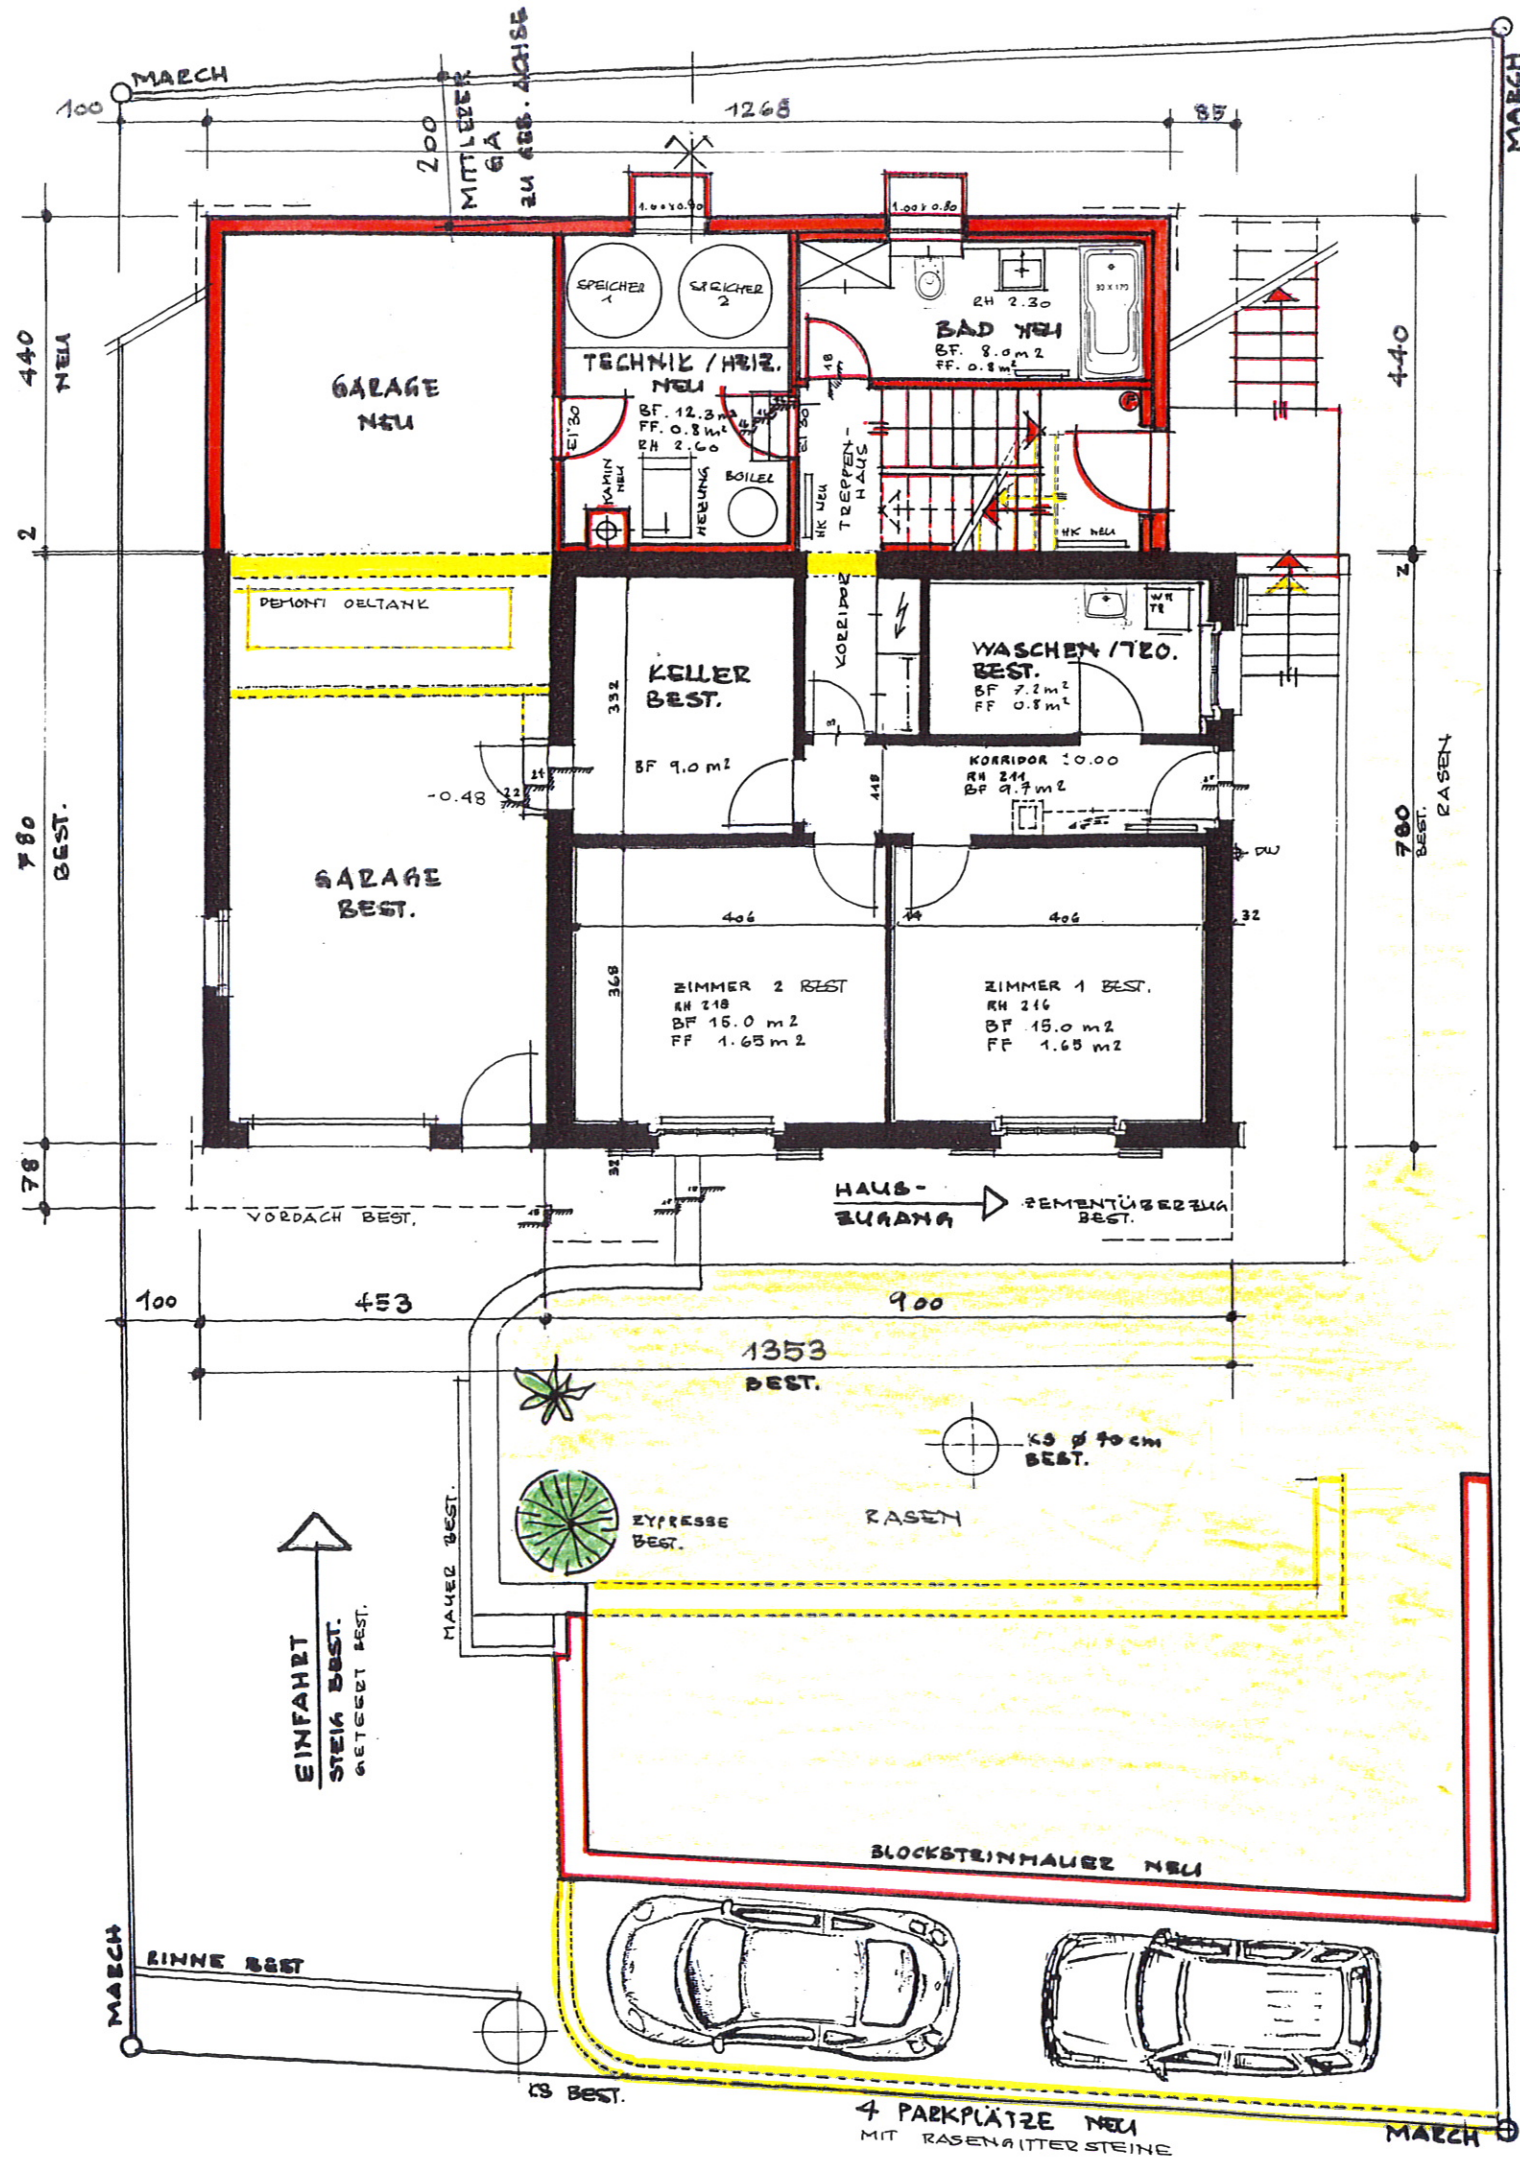

Bauherrschaft *J. Burkart*
MBurkart
 Architekt *Stöckli*

Grundriss

Erdgeschoss / Obergeschoss

Nr. 1230 / 1 Pro-sm Mst. 1:100 21. August 2015


Obdorfstr. 23 3852 Ringgenberg
 Bauherrschaft: Jaqueline & Marcel Burkart-Blatter, CH-3852 Ringgenberg

- Legende**
- bestehend
 - neu
 - Abbruch

Stephan Probst + Partner AG
 Architekturbüro für Umbau + Renovation
 Gerechtigkeitsgasse 31 - CH-3011 Bern
 Telefon 031 312 37 10 - Telefax 031 312 37 25

Bauherrschaft *J. Burkart*
M. Burkart

Architekt *Stephan Probst*

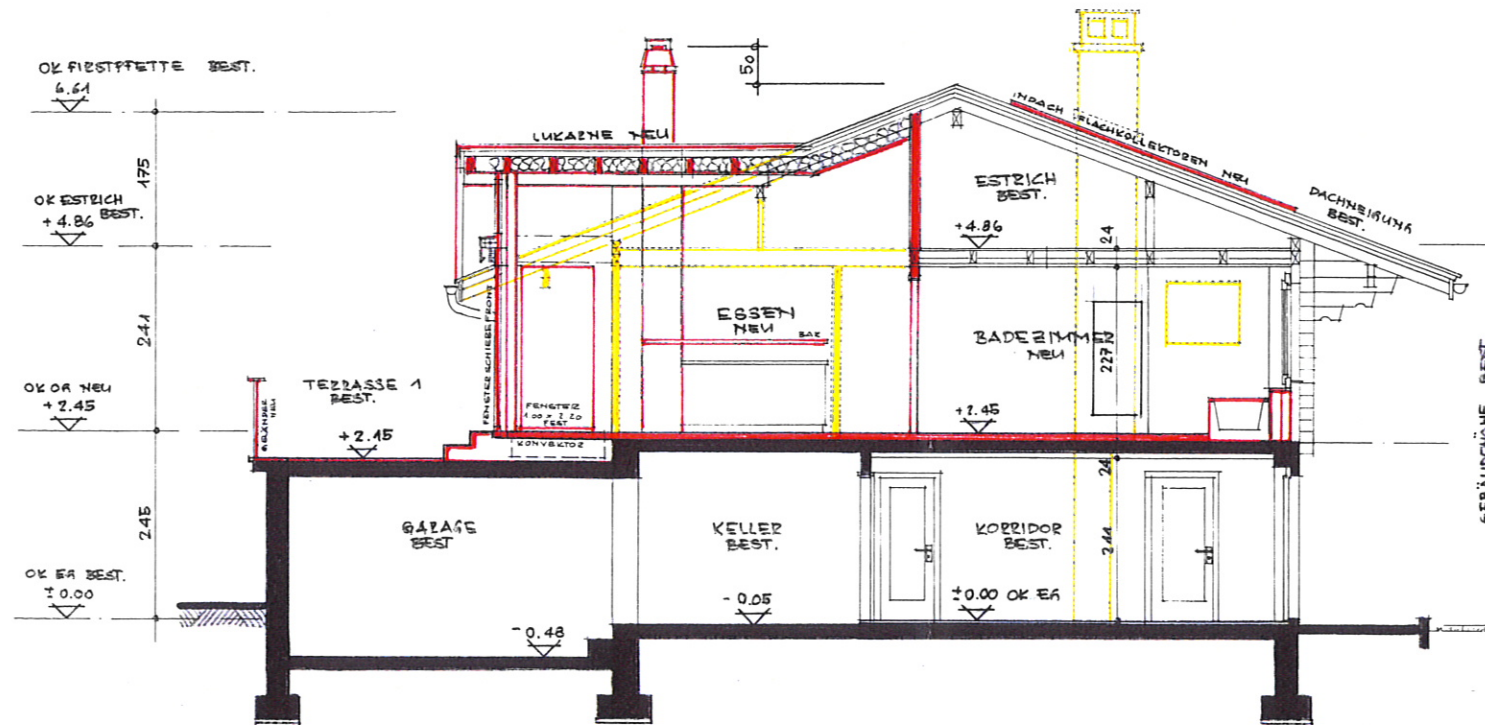

Legende
■ bestehend
■ neu
■ Abbruch

Schnitt A - A

Nr. 1230 / 2 Pro-sm Mst. 1:100 21. August 2015

Obdorfstr. 23 3852 Ringgenberg

Bauherrschaft: Jaqueline & Marcel Burkart-Blatter, CH-3852 Ringgenberg