

IMMO 4 PASSION AG, JUHEIGÄSSLI 2 3800 MATTEN
 ÜBERBAUUNG DORFSTRASSE 17/19 3818 GRINDELWALD

BAUPROJEKT MFH 3+4 1:100


WALTER AMMACHER ARCHITECTEN AG
 HAUPTSTRASSE 4 ANCHÖRE 3852 RINGENBERG
 TEL. 033822 57 21 FAX. 033822 57 76 info@ammacher-architekten.ch

PL.NR. 629 - 10
 FL. 1.201 m²
 DAT. 25.07.18
 GEZ. TR
 REV. 04.12.18 TR


REV. BAUEINGABE

DIE BAUHERREN / GRUNDEIGENTÜMER:

DER ARCHITECT:

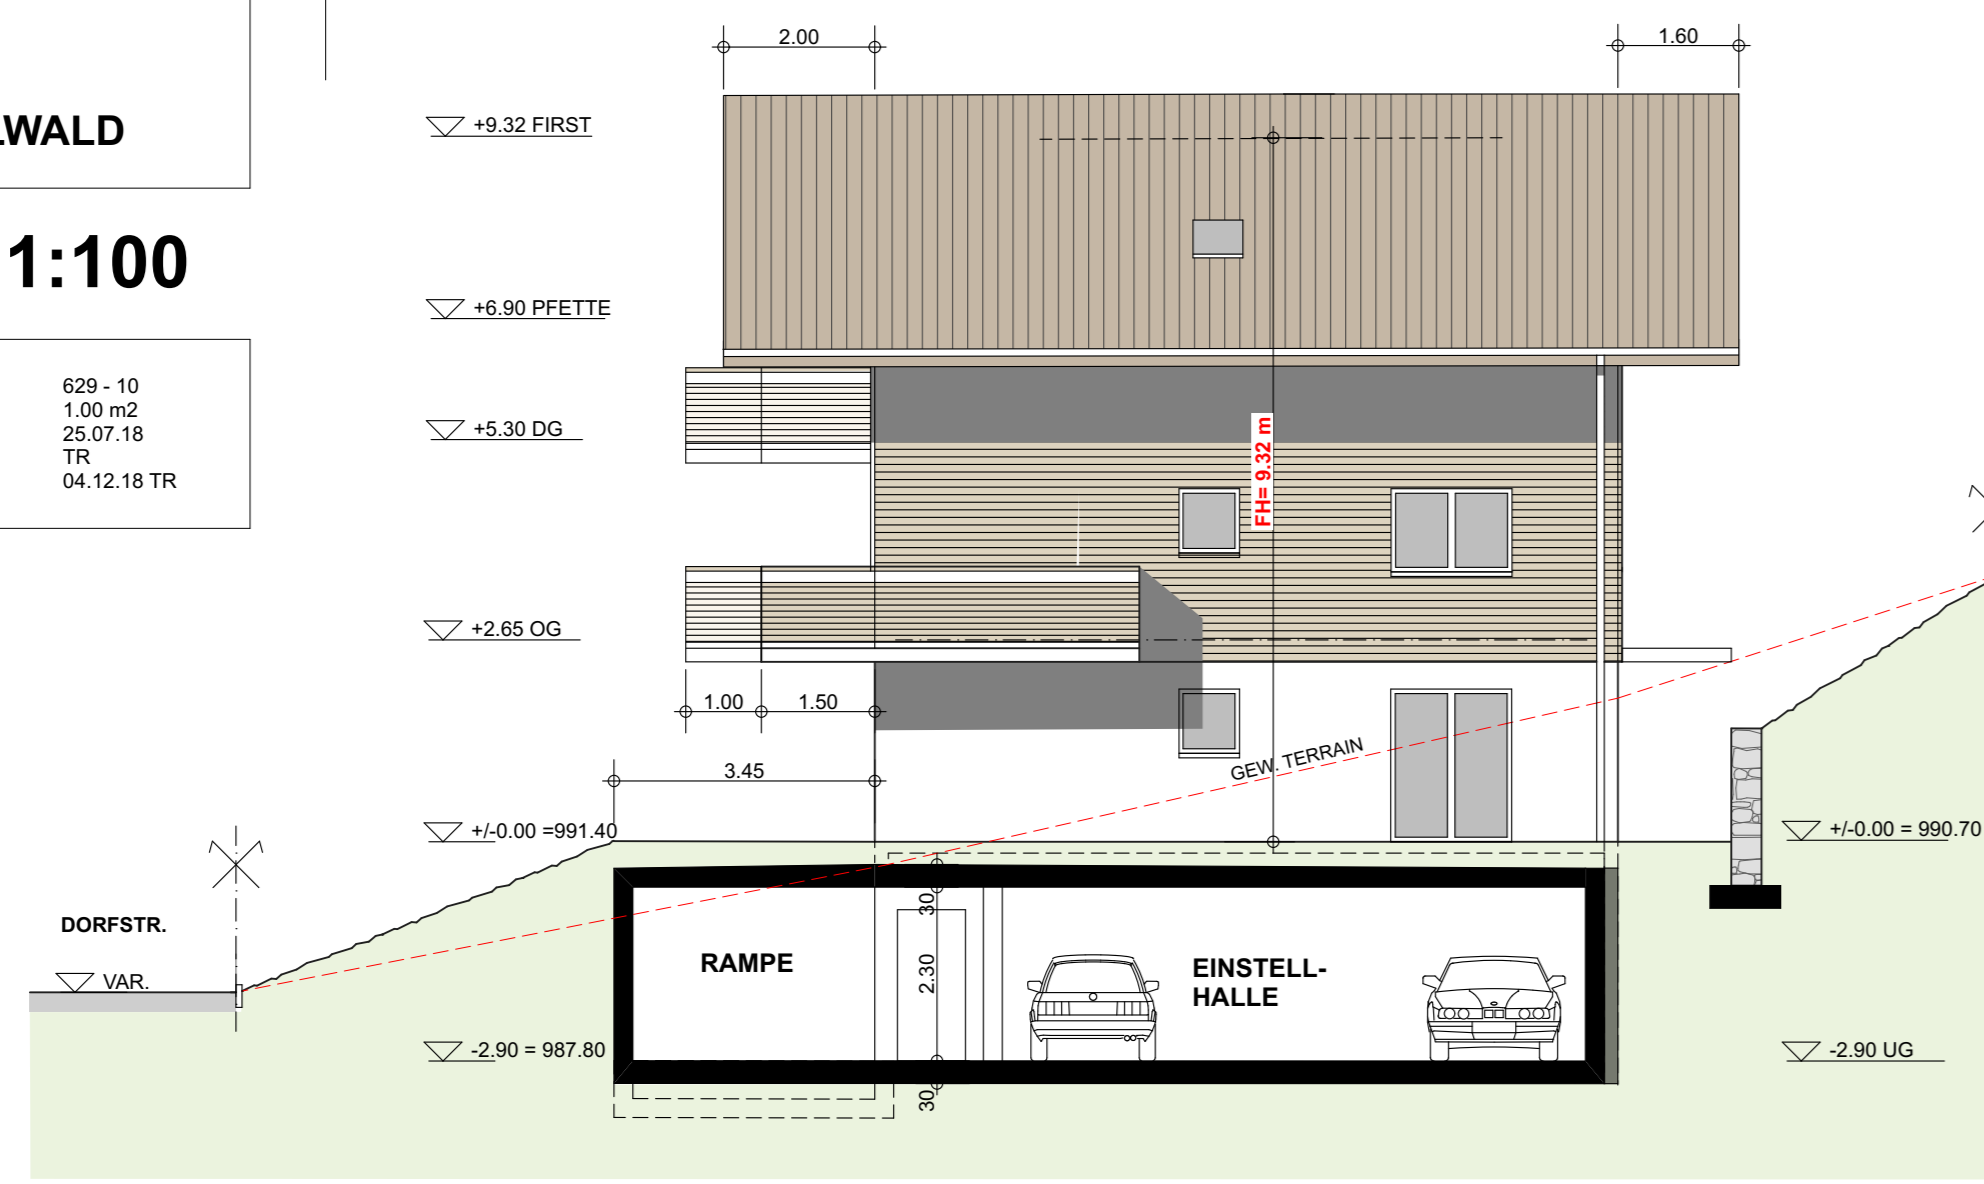

OSTFASSADE H 3

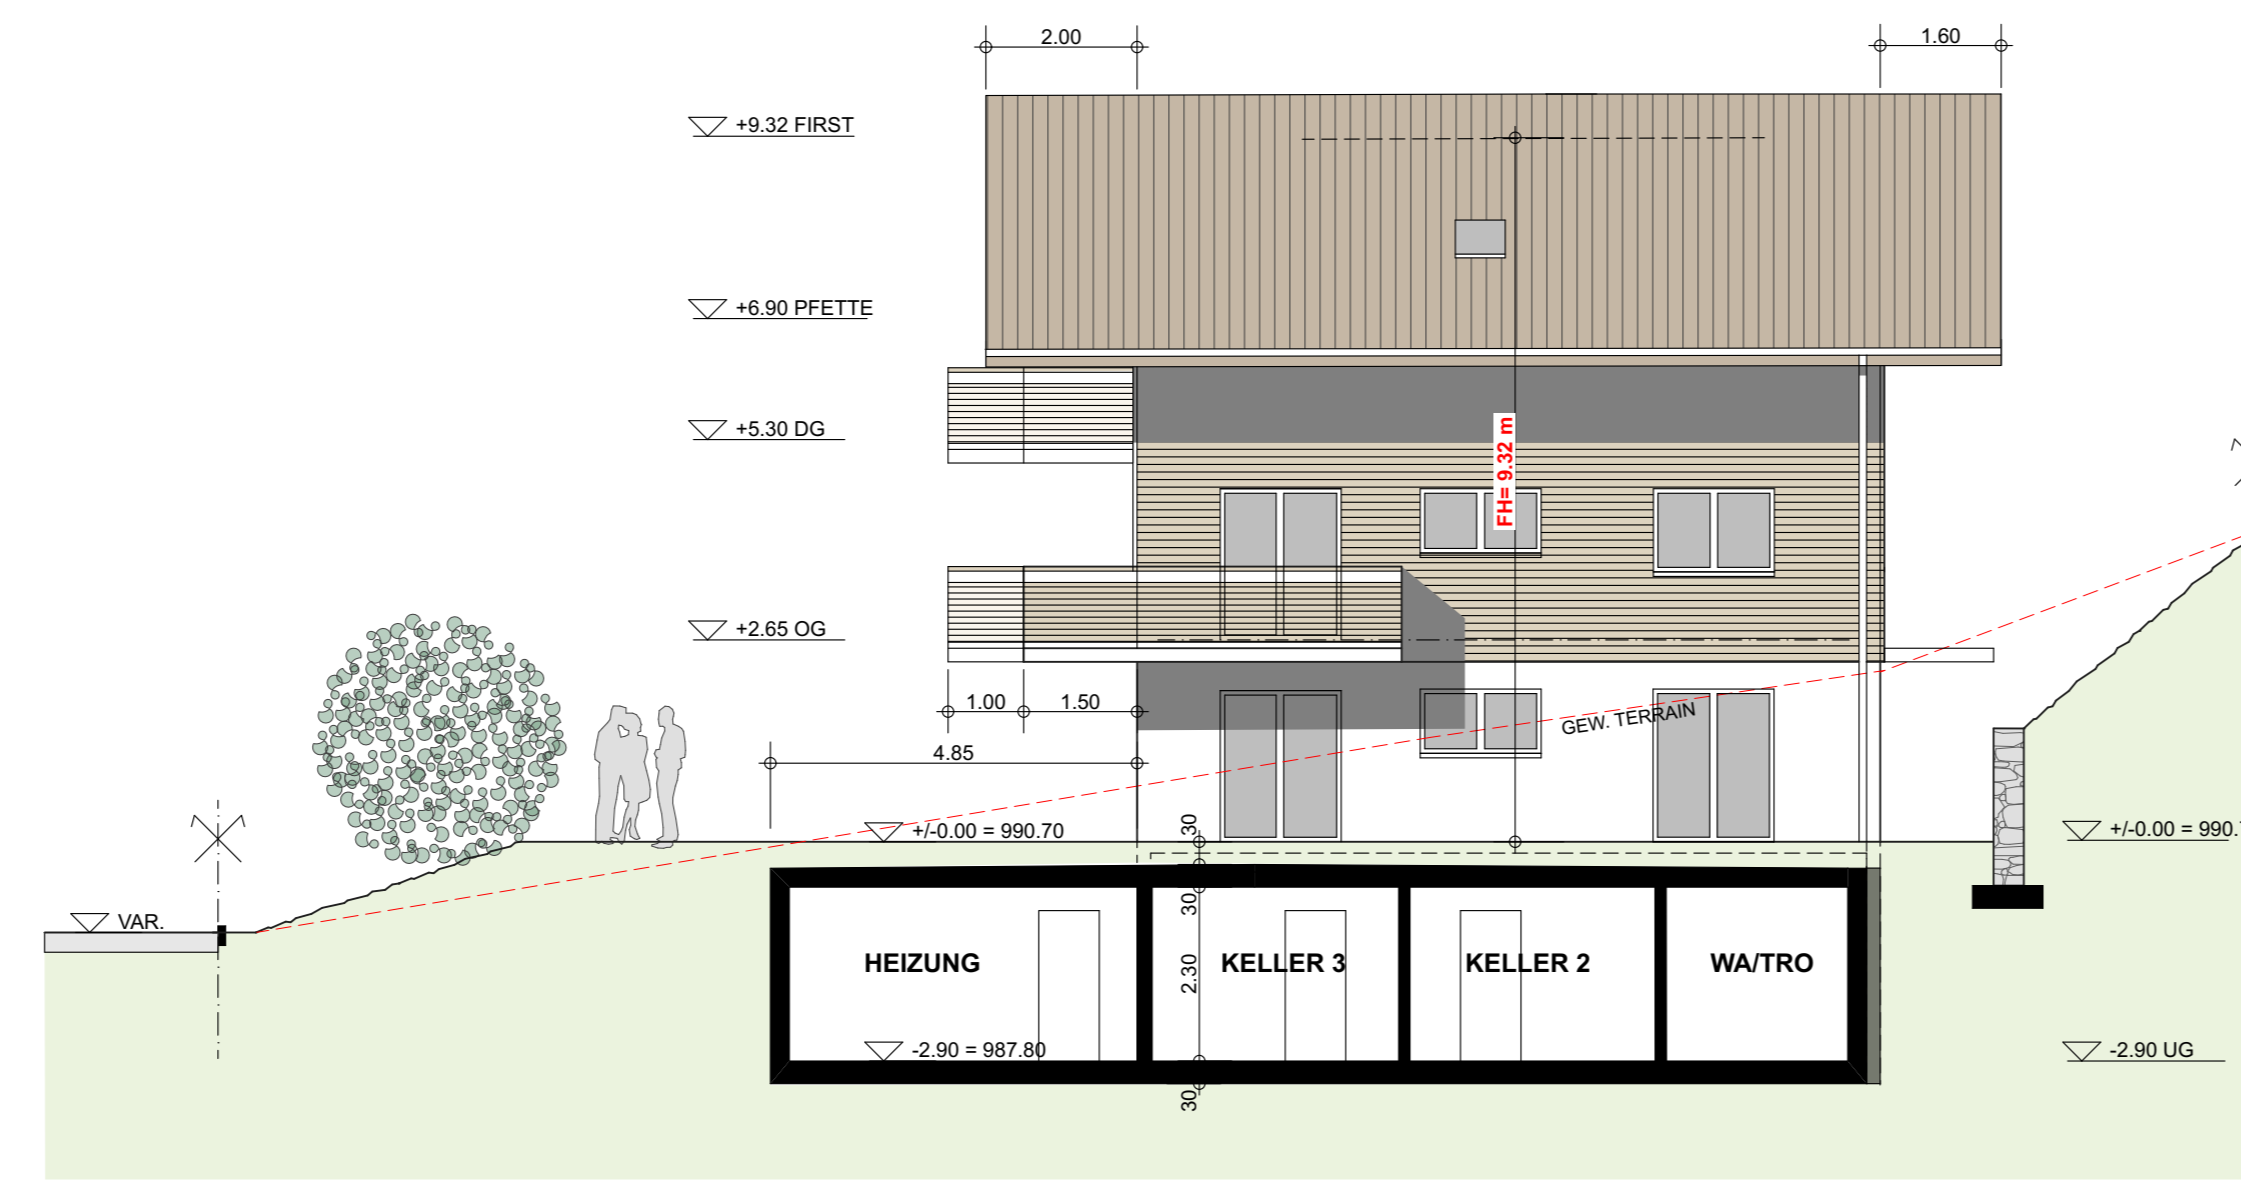


OSTFASSADE H 4



ERDGESCHOSS

HAUS 3 WIE PLAN
 HAUS 4 SPIEGELBILD
 4.5 ZI - WOHNUNG NWF 85.1 m²

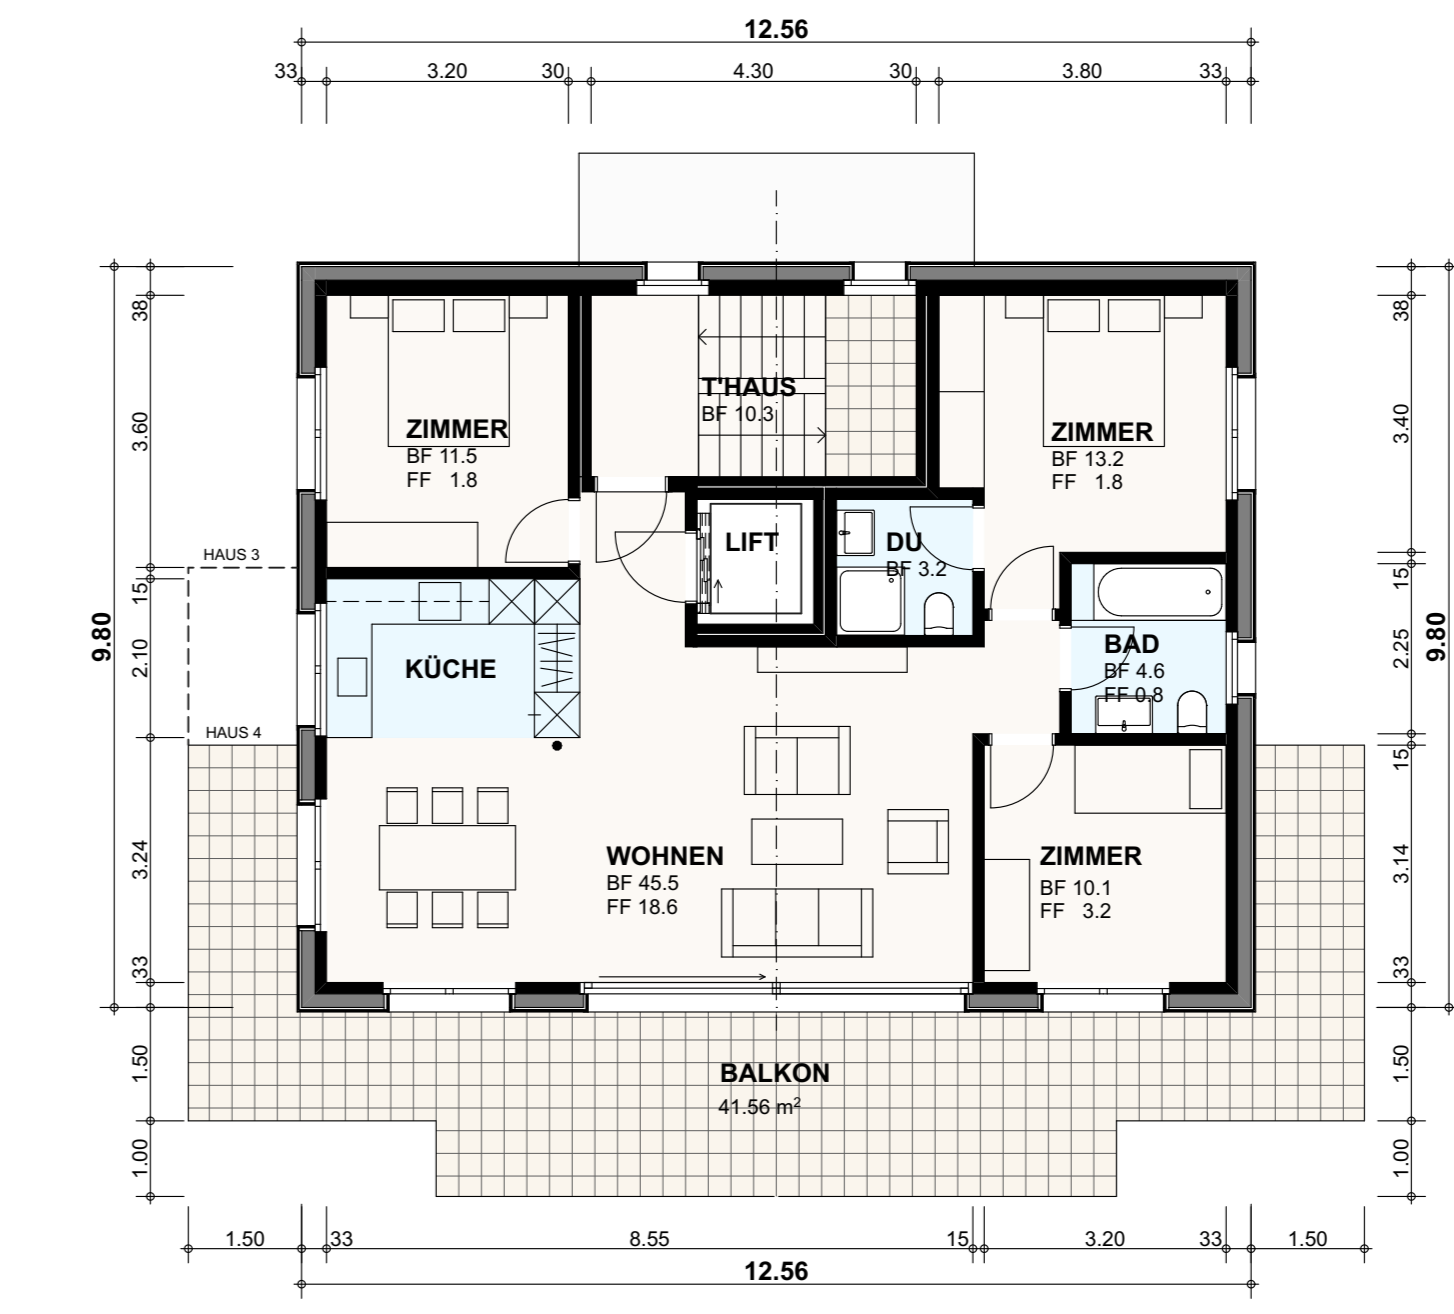


OBERGESCHOSS

HAUS 3 WIE PLAN
 HAUS 4 SPIEGELBILD
 4.5 ZI - WOHNUNG NWF 88.1 m²




DACHGESCHOSS

HAUS 3 WIE PLAN
 HAUS 4 SPIEGELBILD
 4.5 ZI - WOHNUNG NWF 88.1 m²

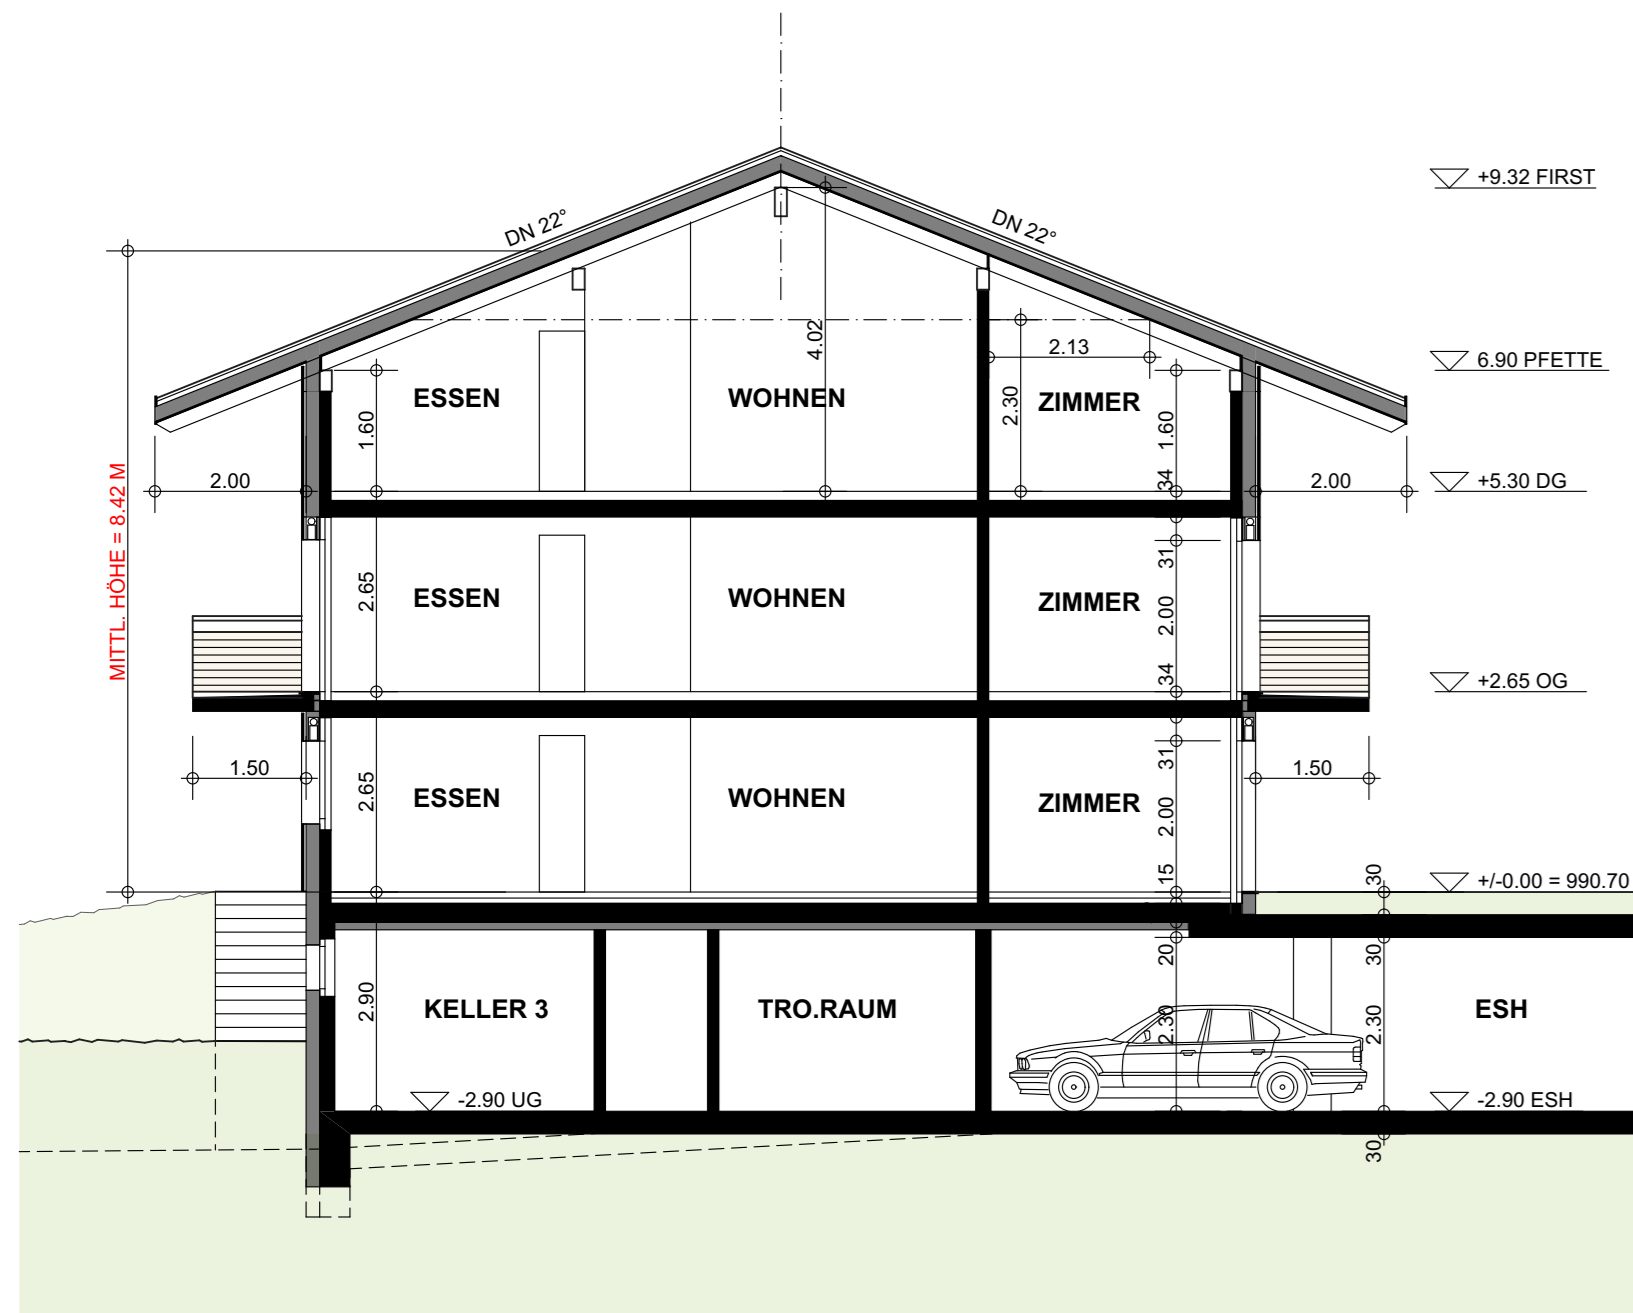


QUERSCHNITT H 3+4


GEBÄDEVOLUMEN = 1'036.4 m³

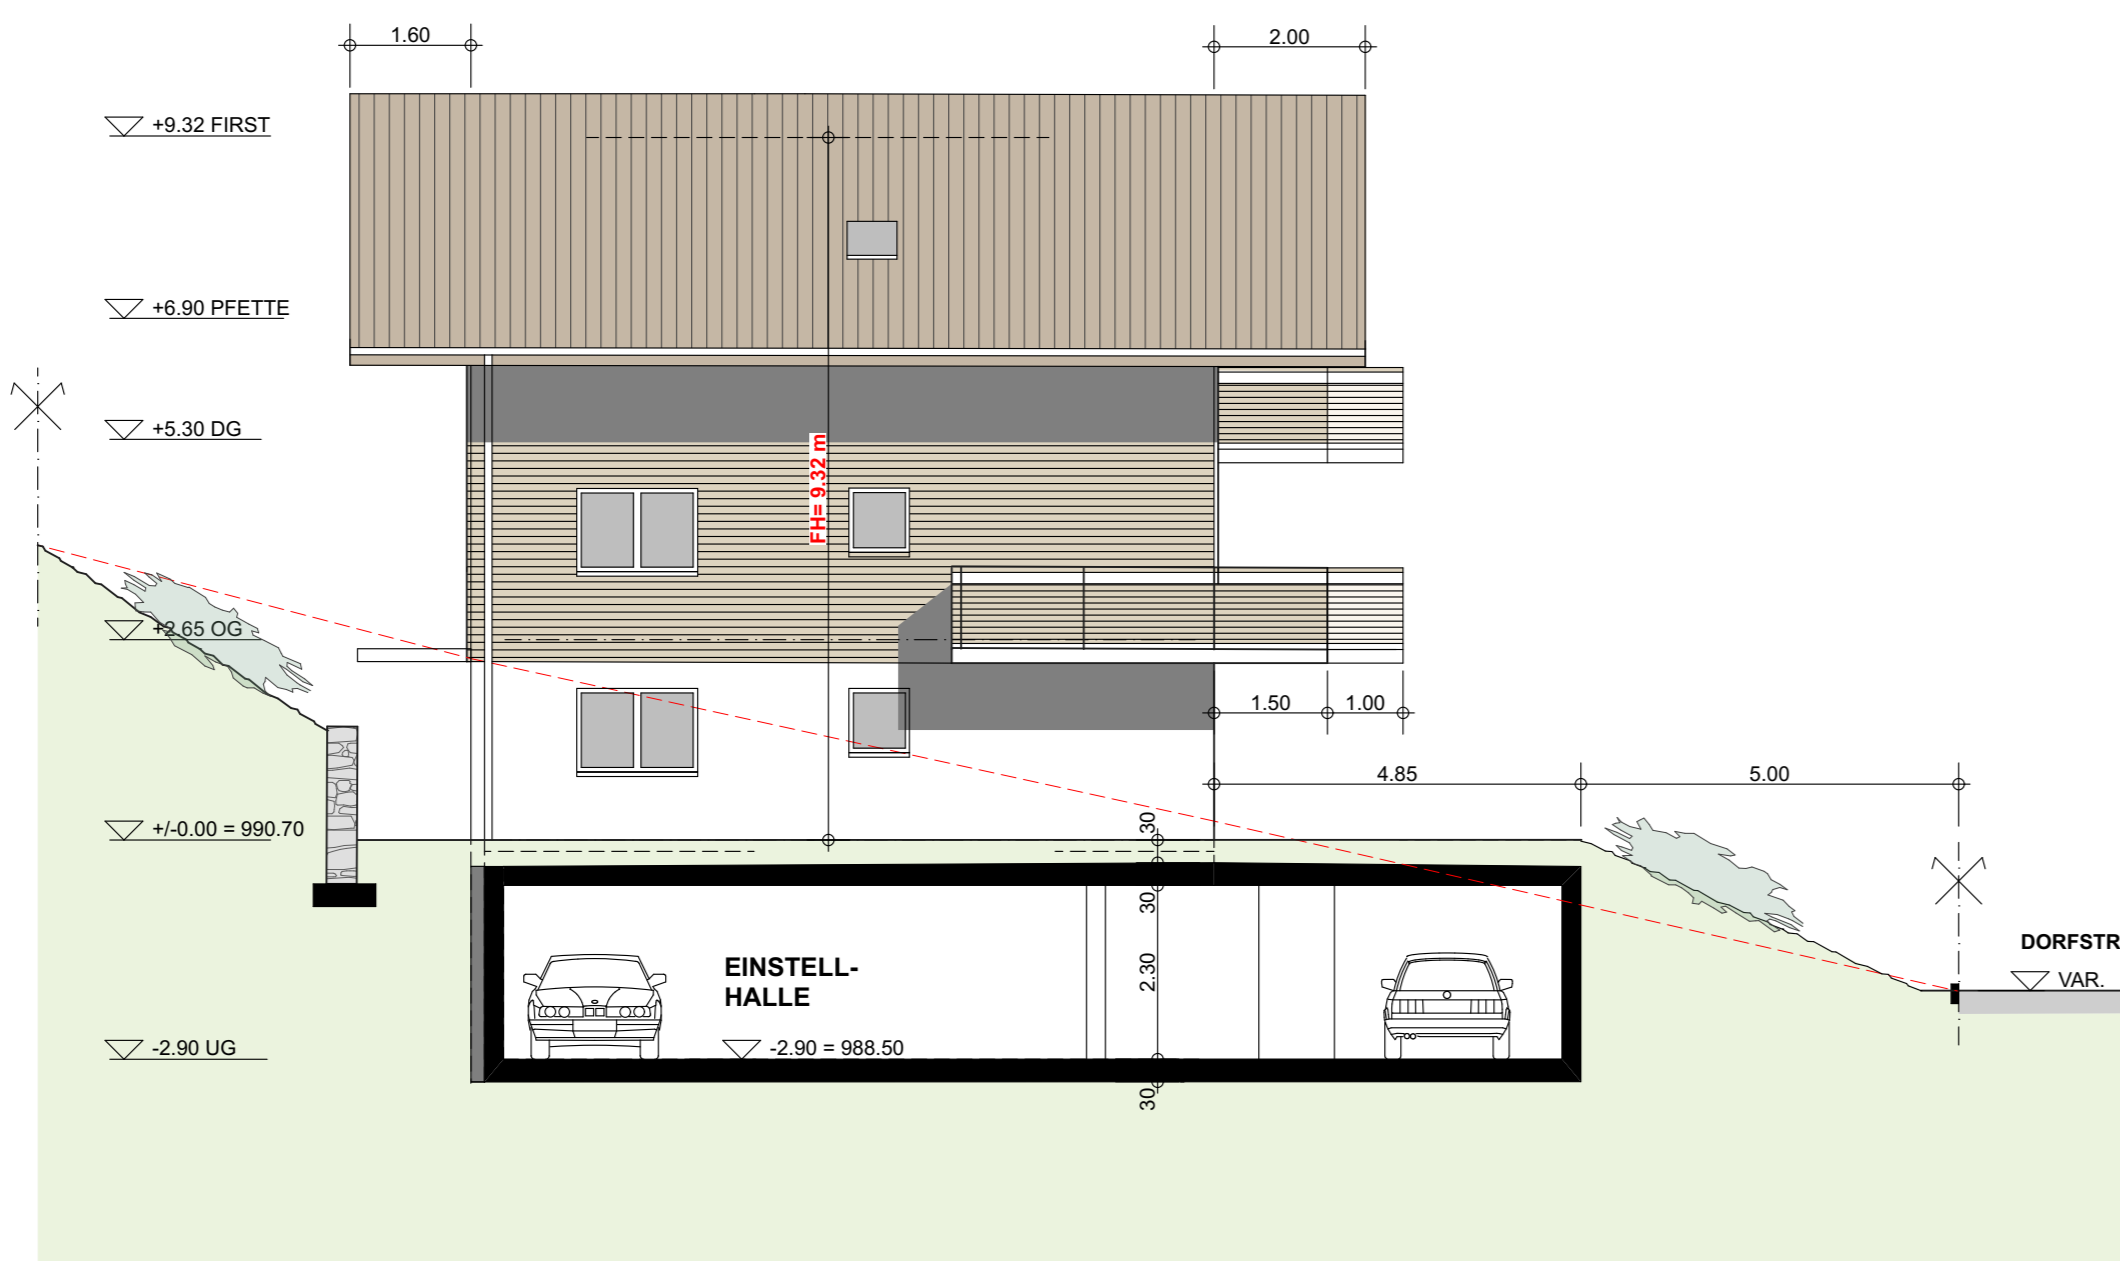


WESTFASSADE H 4

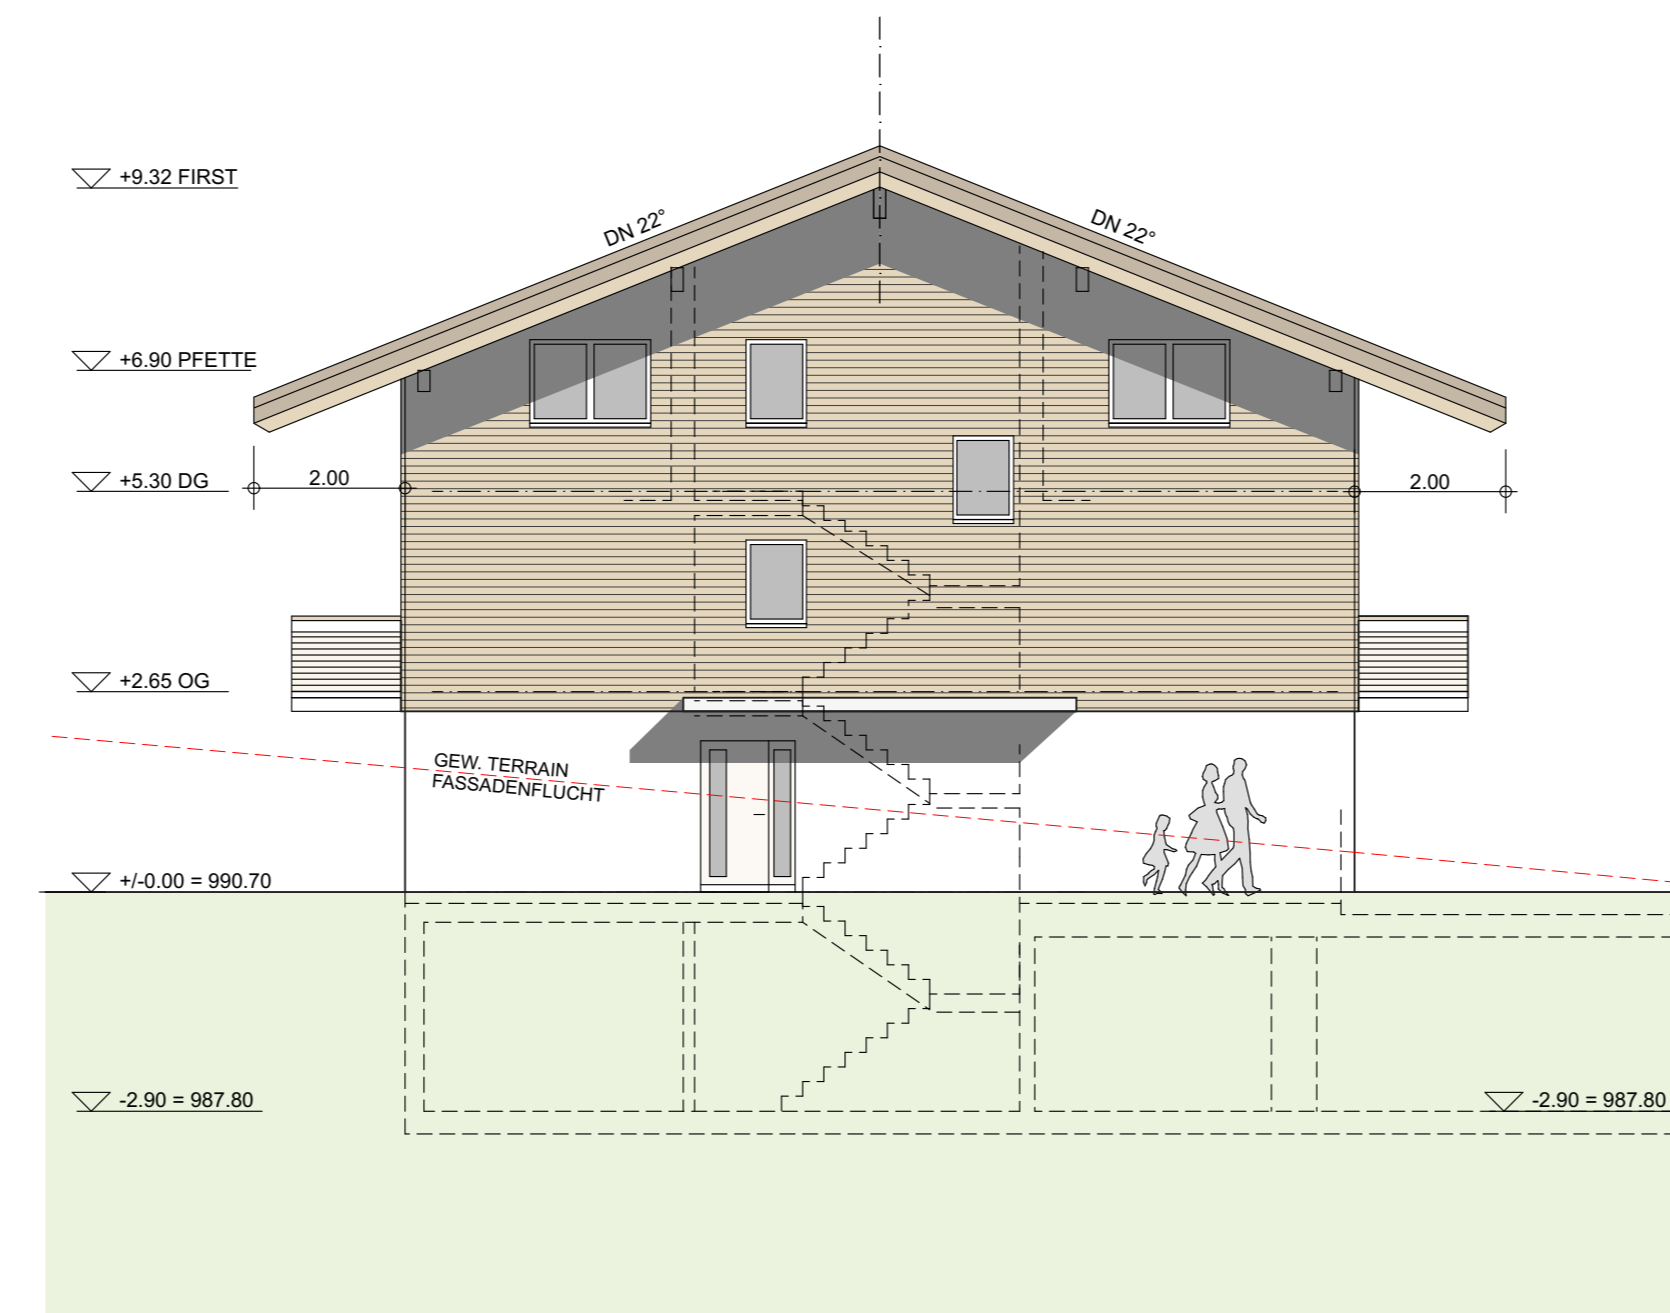

NORDFASSADEN

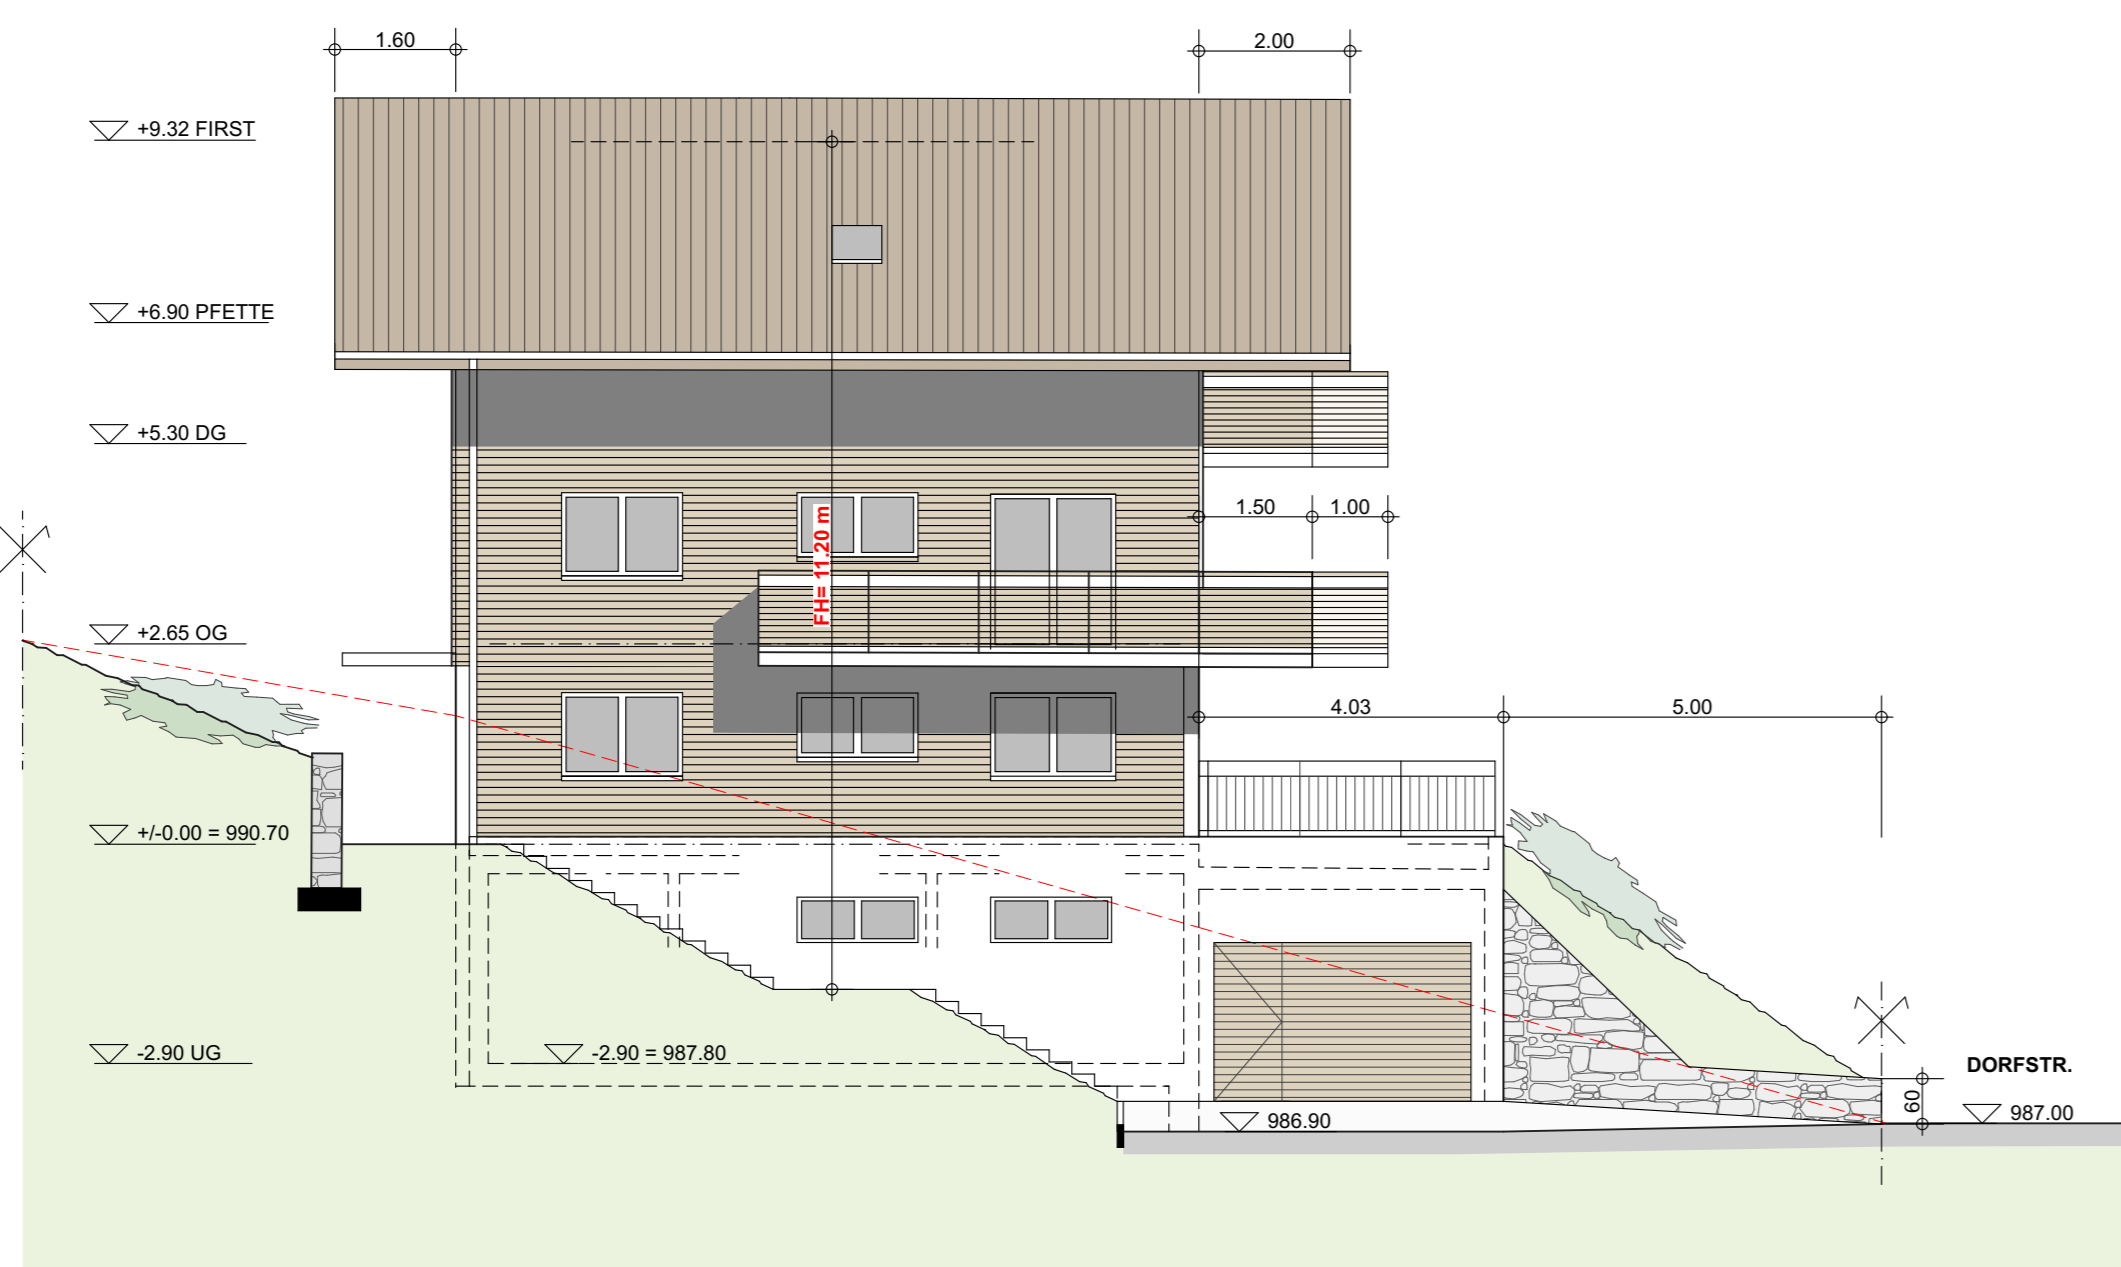

WESTFASSADE H 3

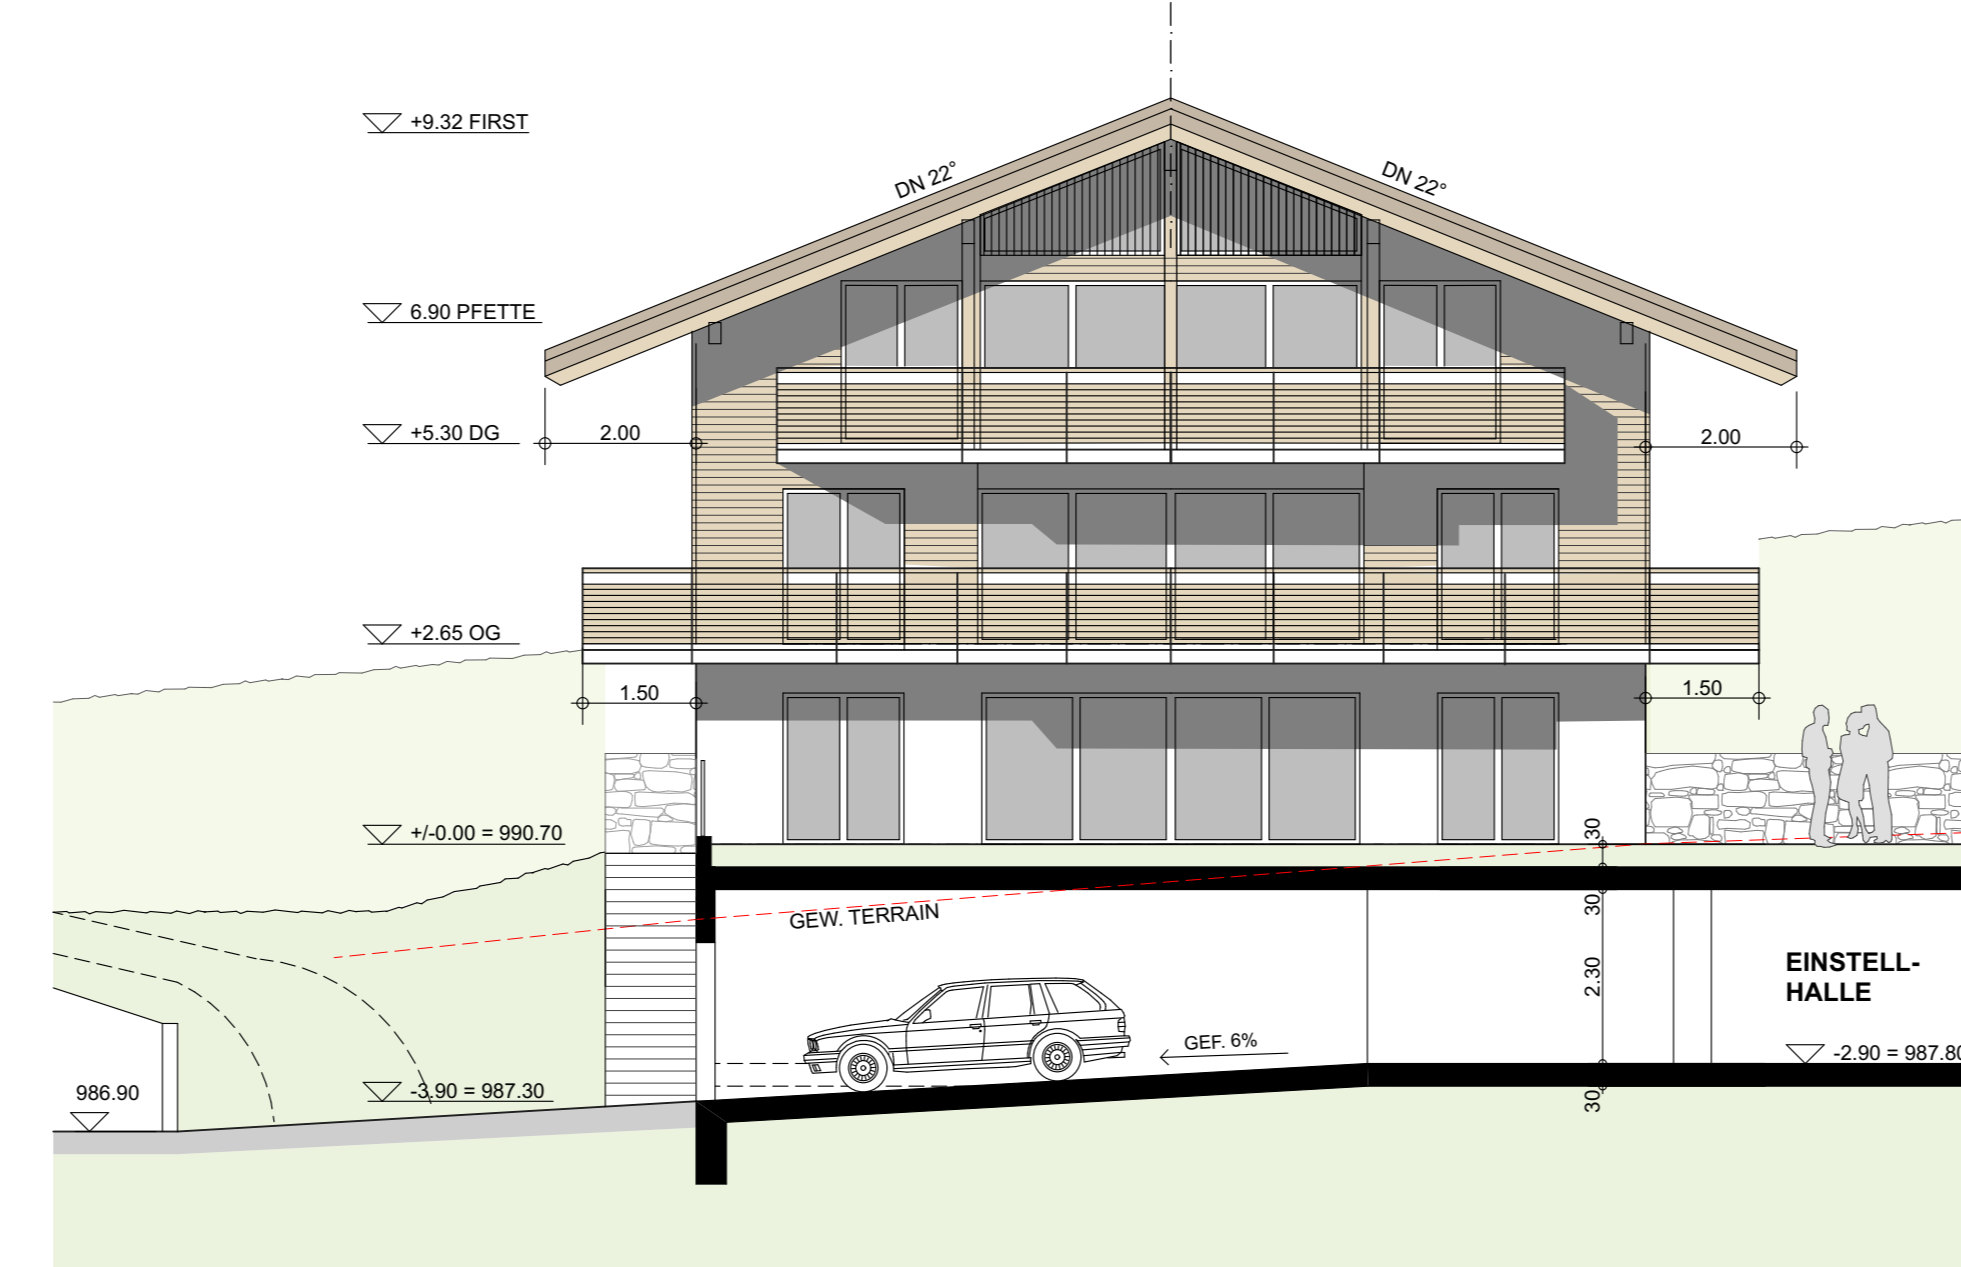

SÜDFASSADEN

