


5m

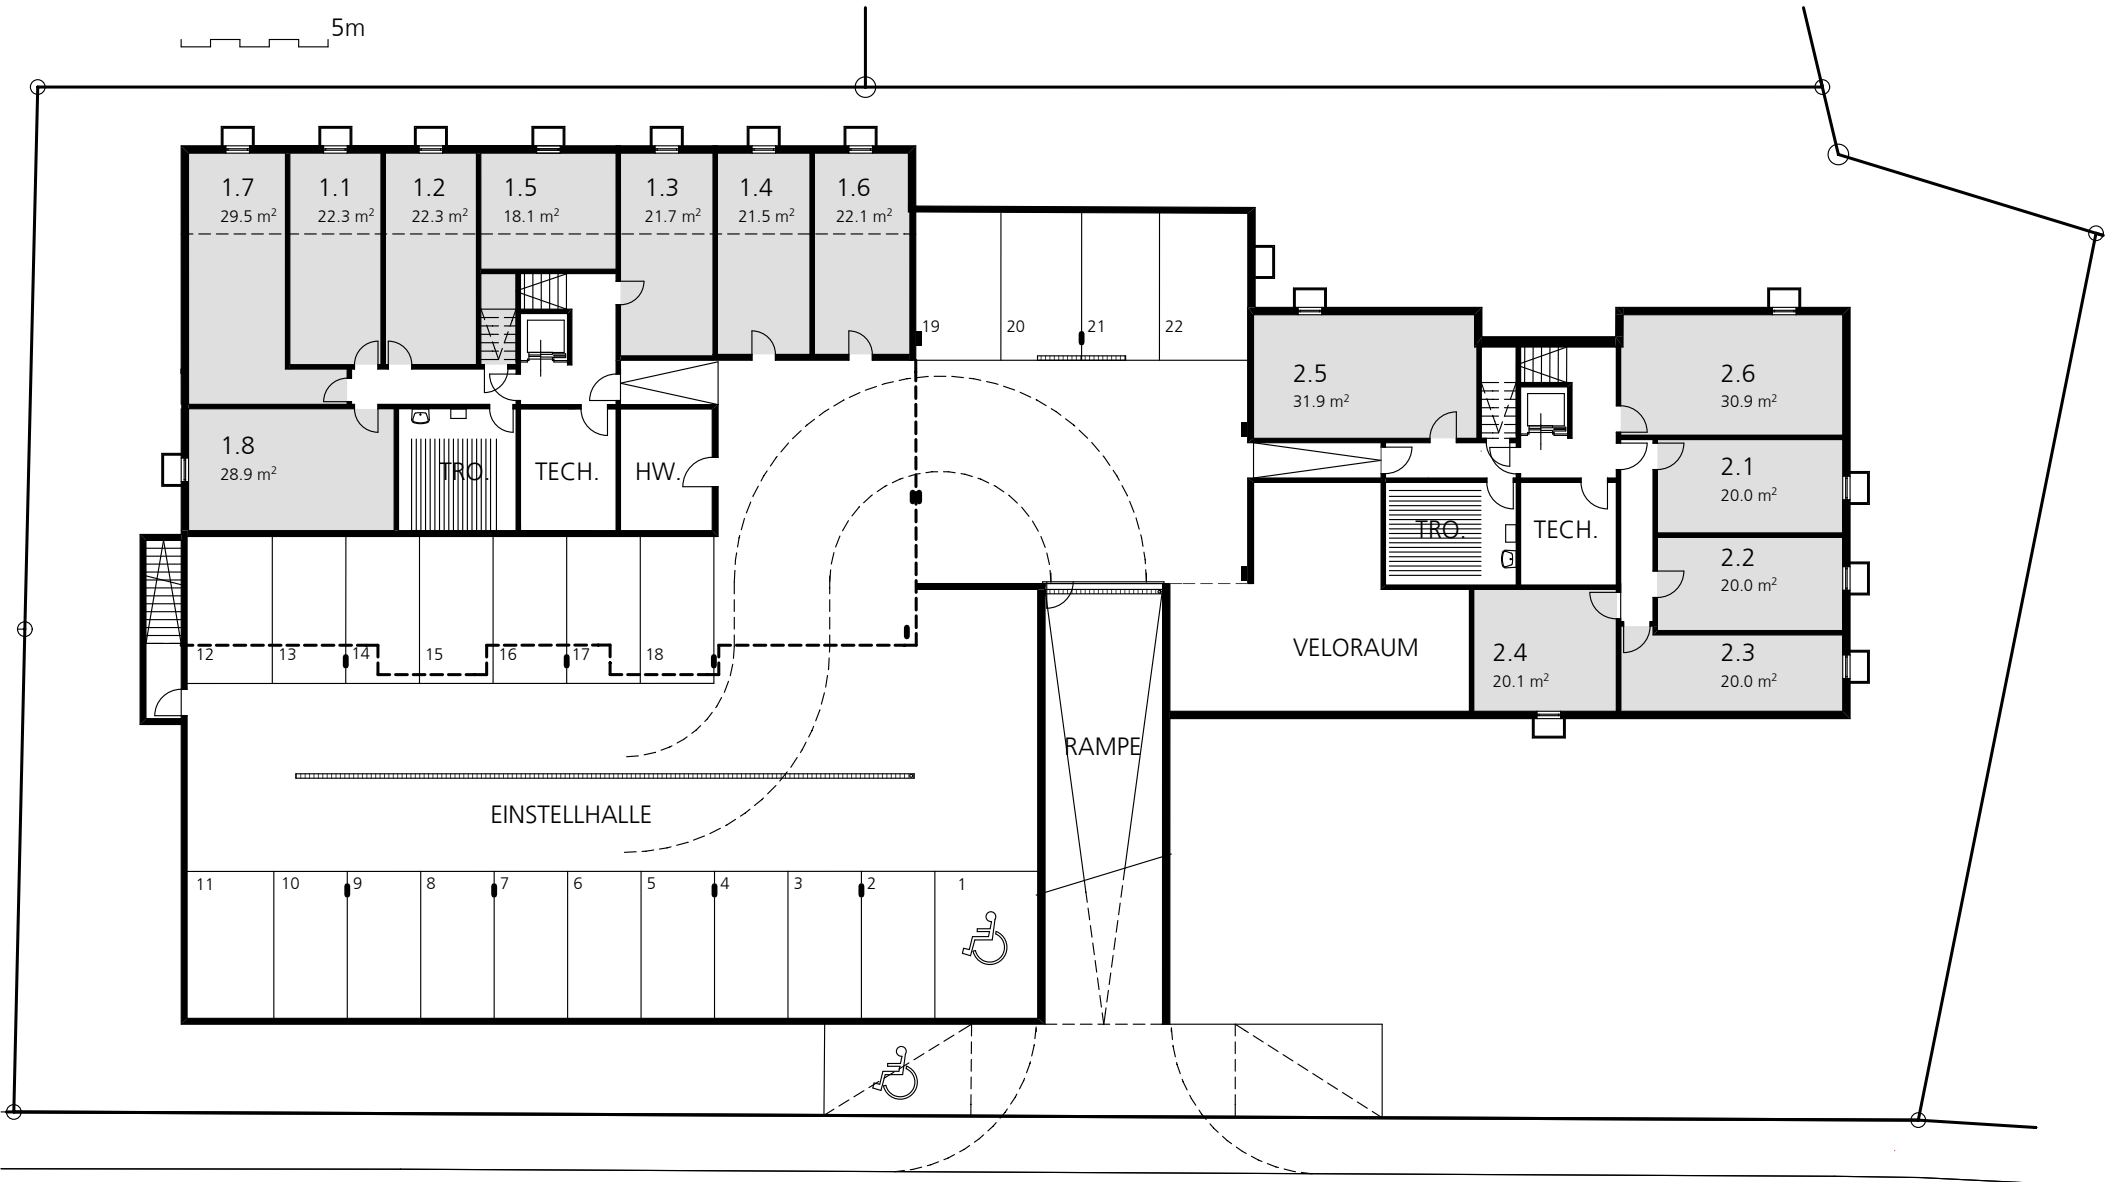

MATTENSTRASSE

ÜBERSICHTSPLAN UG + ESH