

MELCHIOR AMACHER, HABERENSTRASSE 5, 3854 OBERRIED
 NEUBAU WOHNHAUS, PARZ. 1410 3852 RINGGENBERG

BAUPROJEKT 1:100

WALTER AMACHER ARCHITECTEN AG
 HAUPTSTRASSE / ANHÖHE
 3852 RINGGENBERG
 TEL.033822 57 21 FAX.033822 57 76 info@amacher-architekten.ch


PL.NR. 628 - 03
 FL. 0.90 m²
 DAT. 13.10.17
 GEZ. TK
 REV. 19.04.18 ma

BAUEINGABE


DER BAUHERR / ARCHITEKT:

 DER GRUNDEIGENTÜMER


 DER NACHBAR PARZ. 179

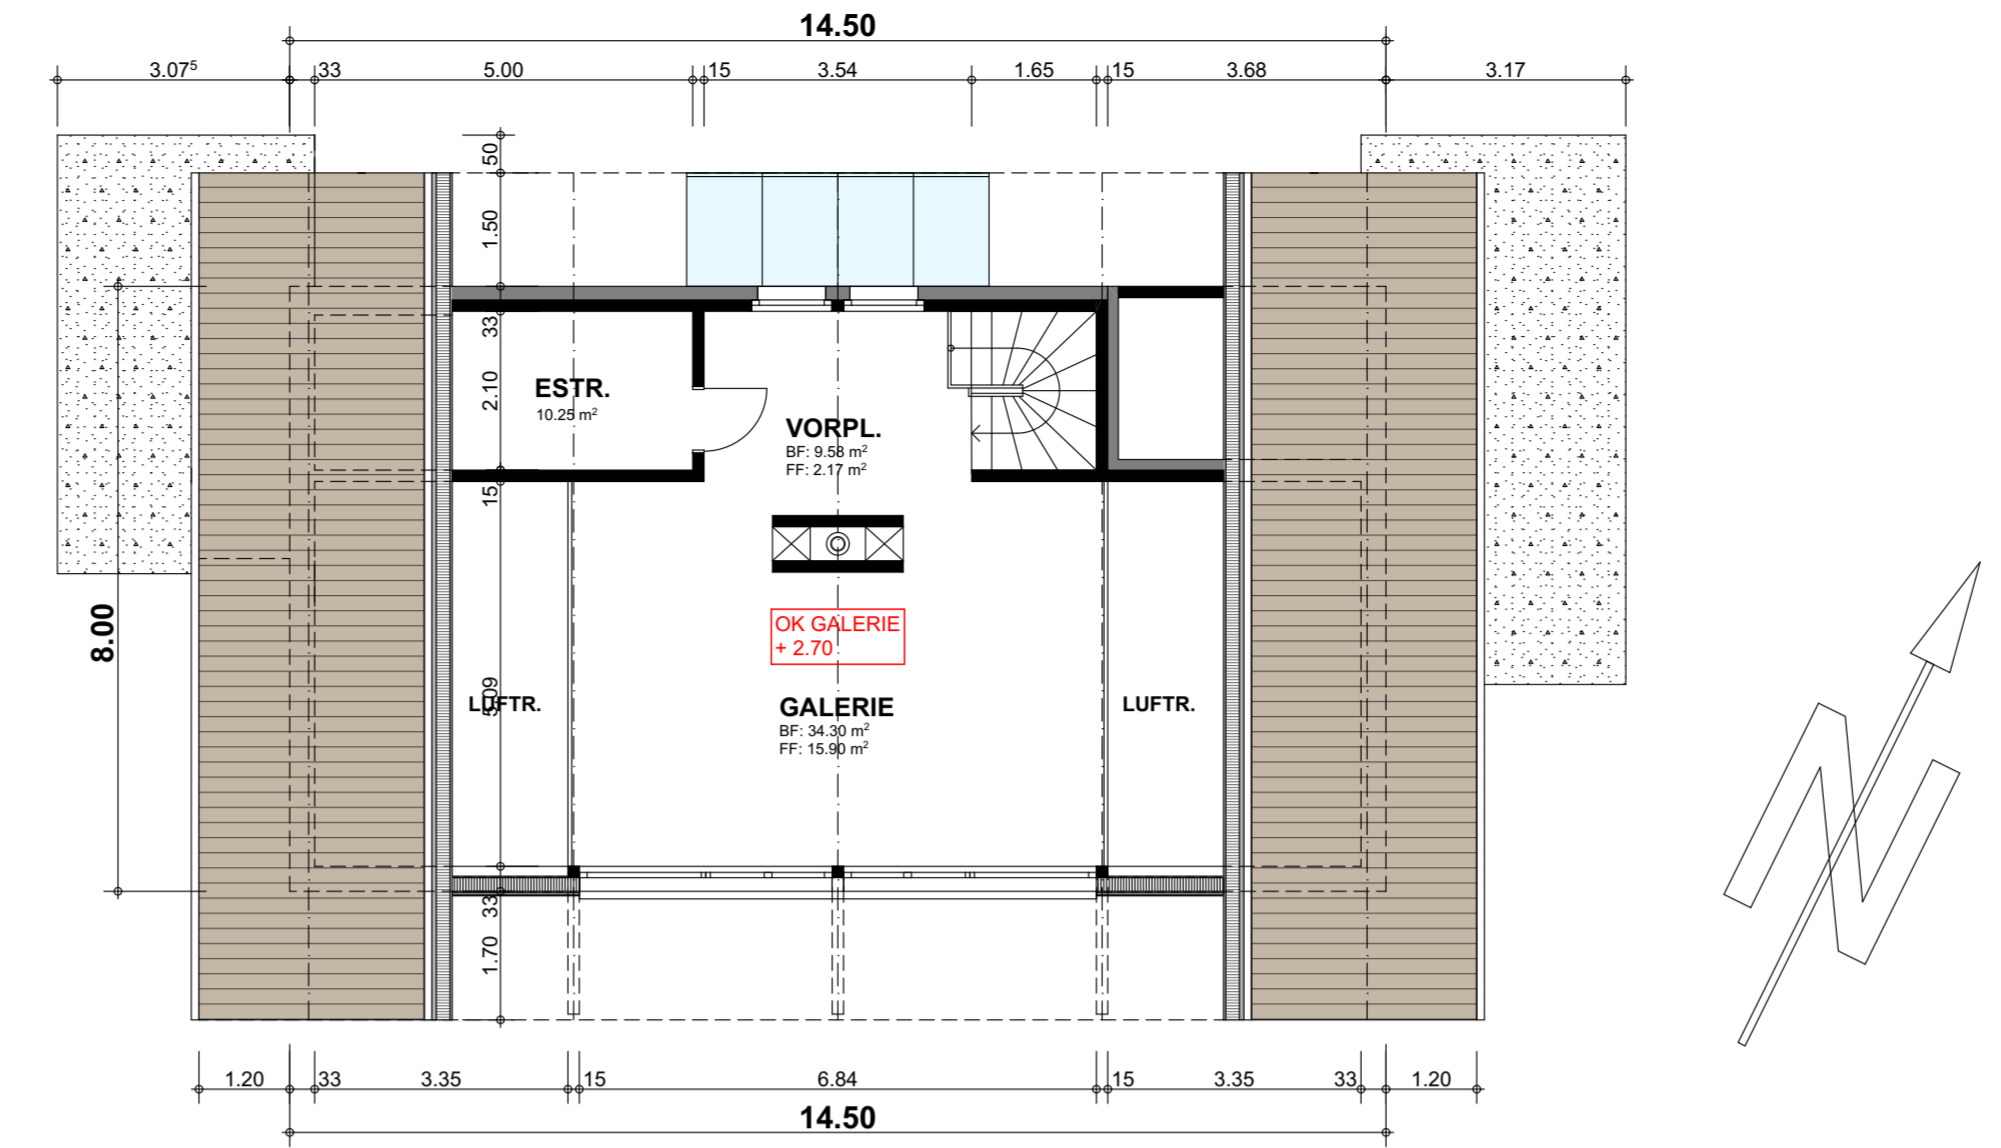


GALERIE

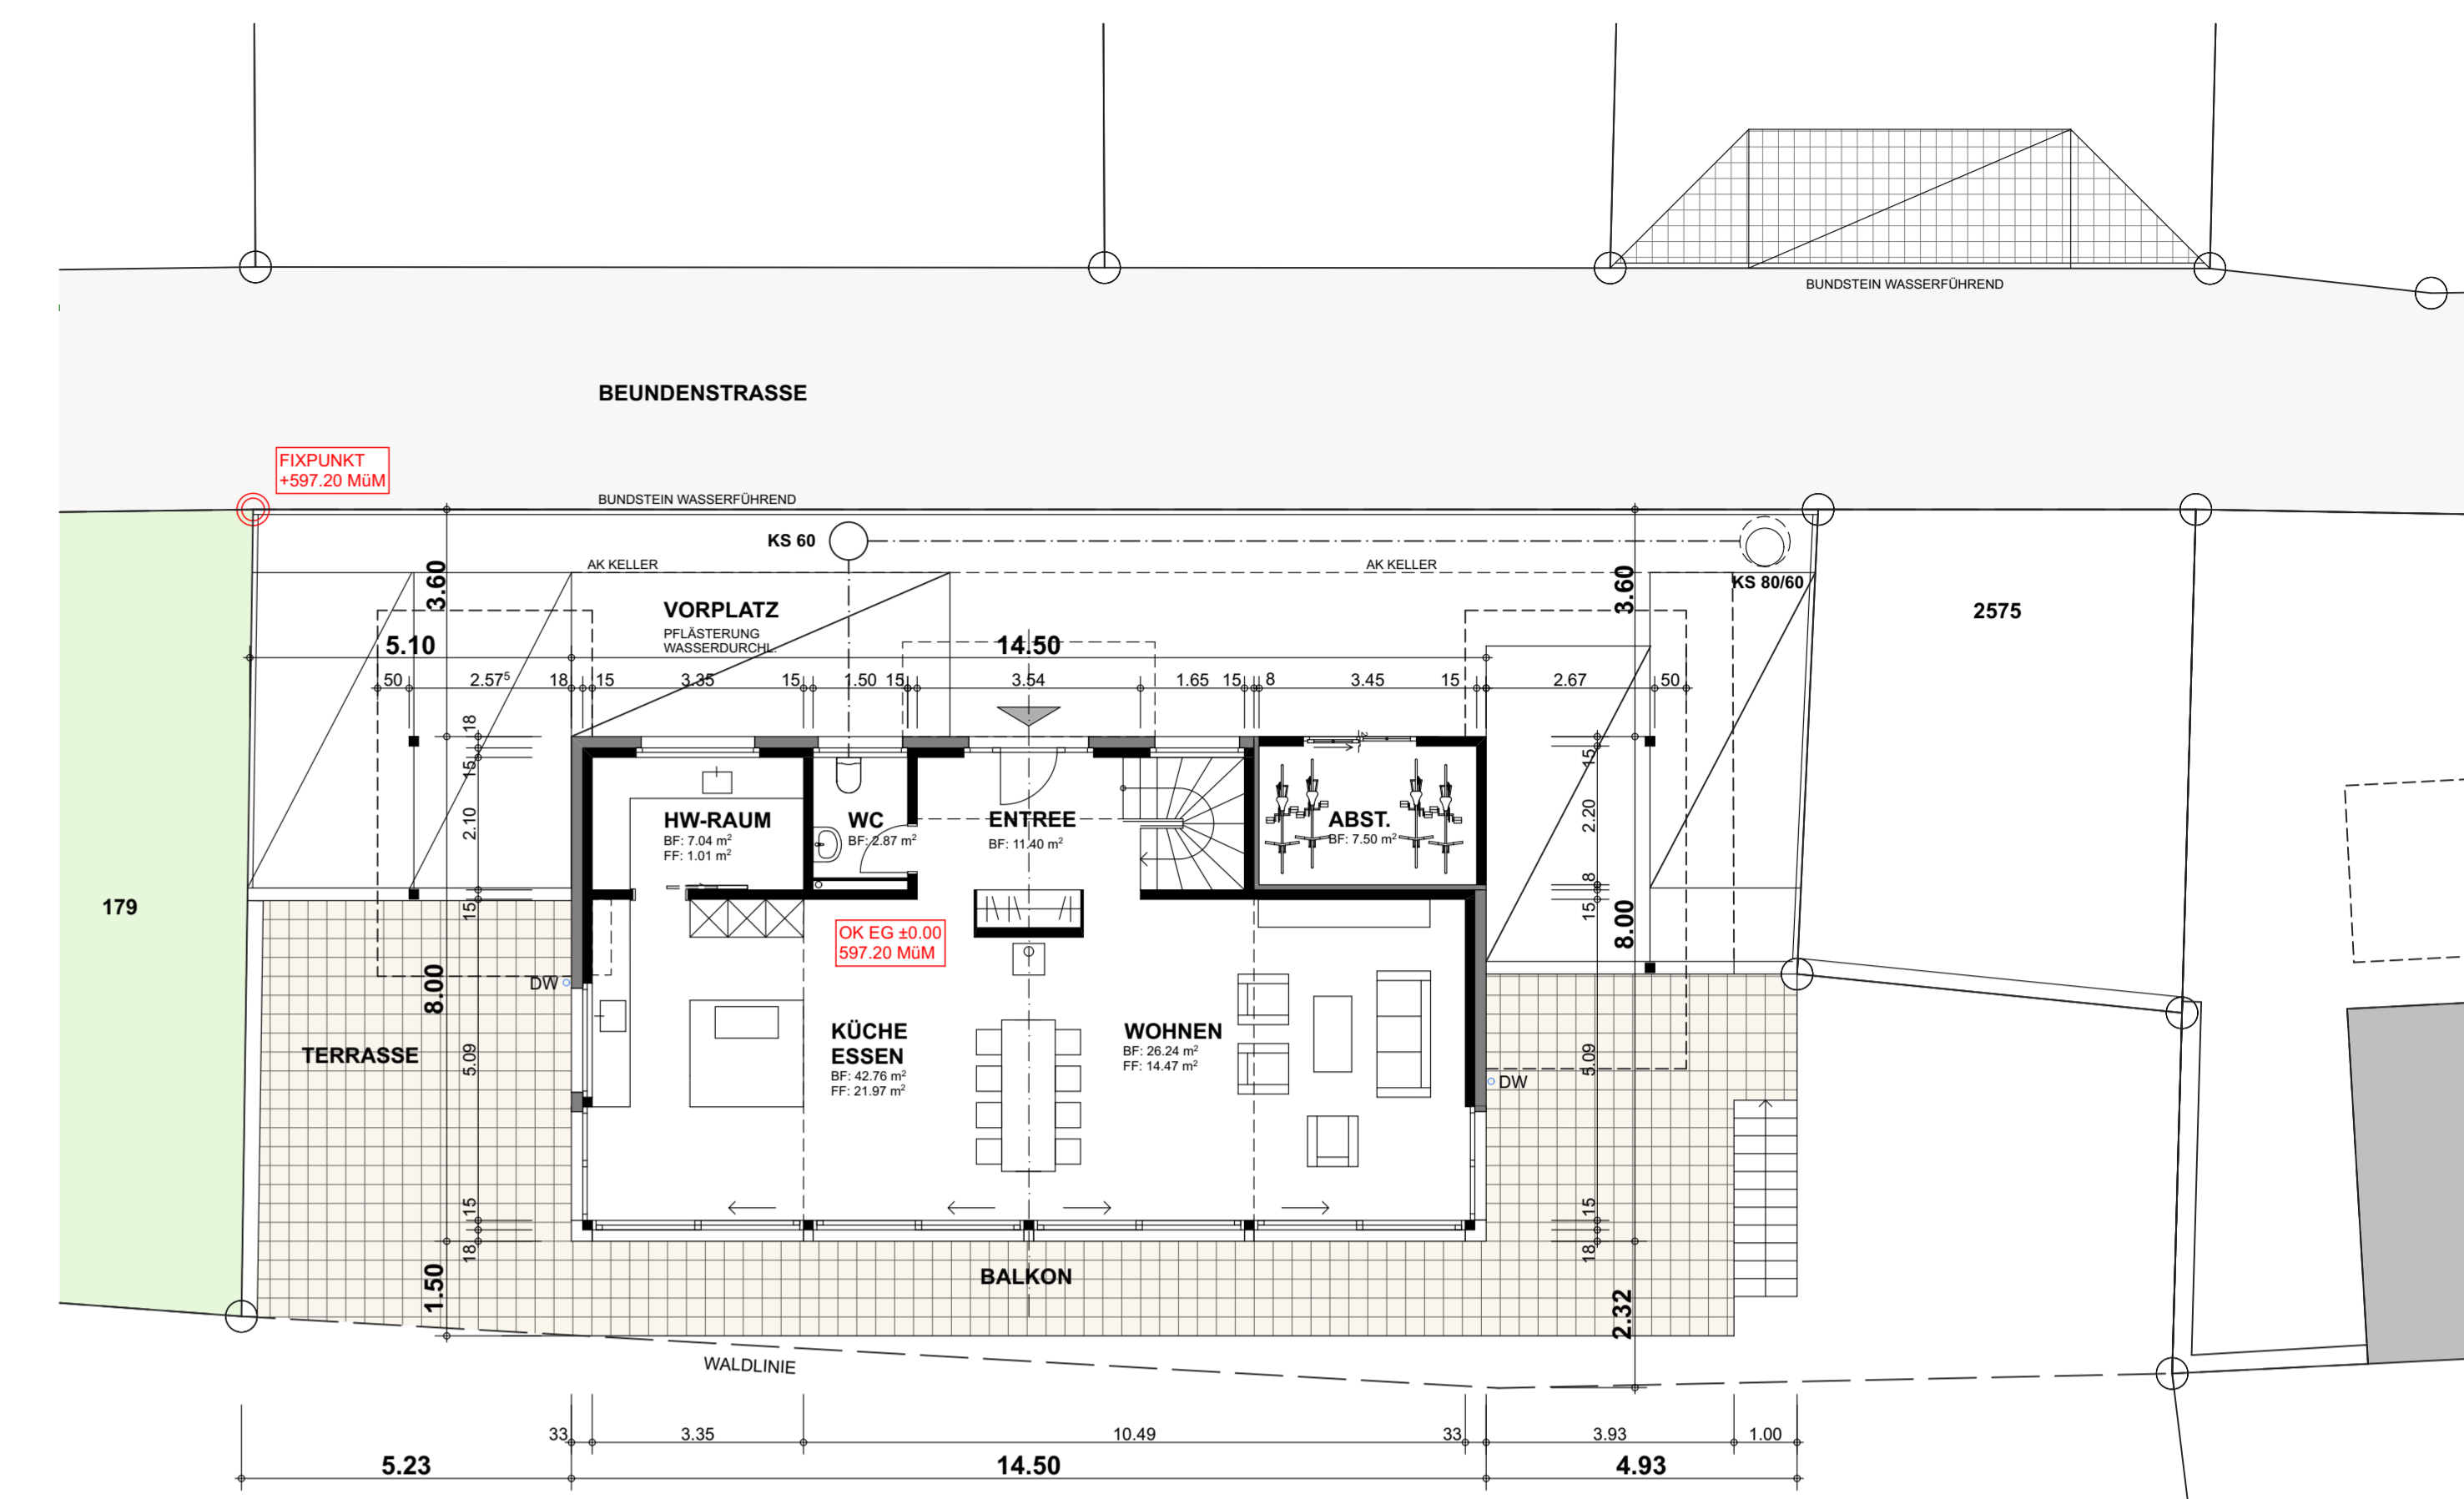


ERDGESCHOSS

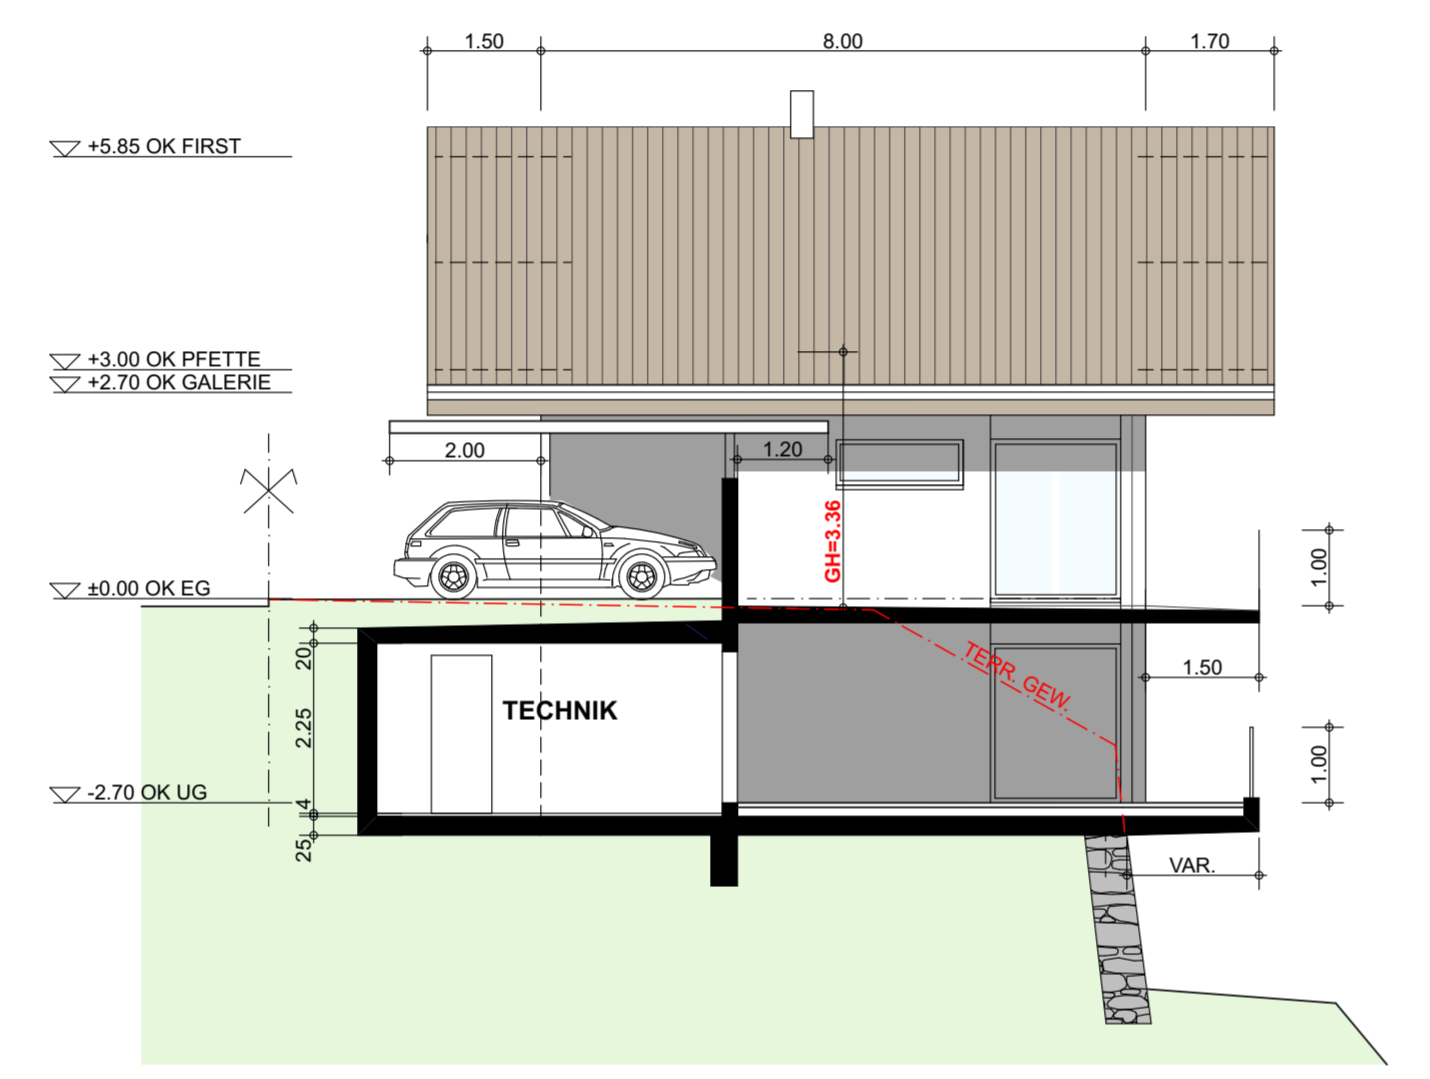


WESTFASSADE

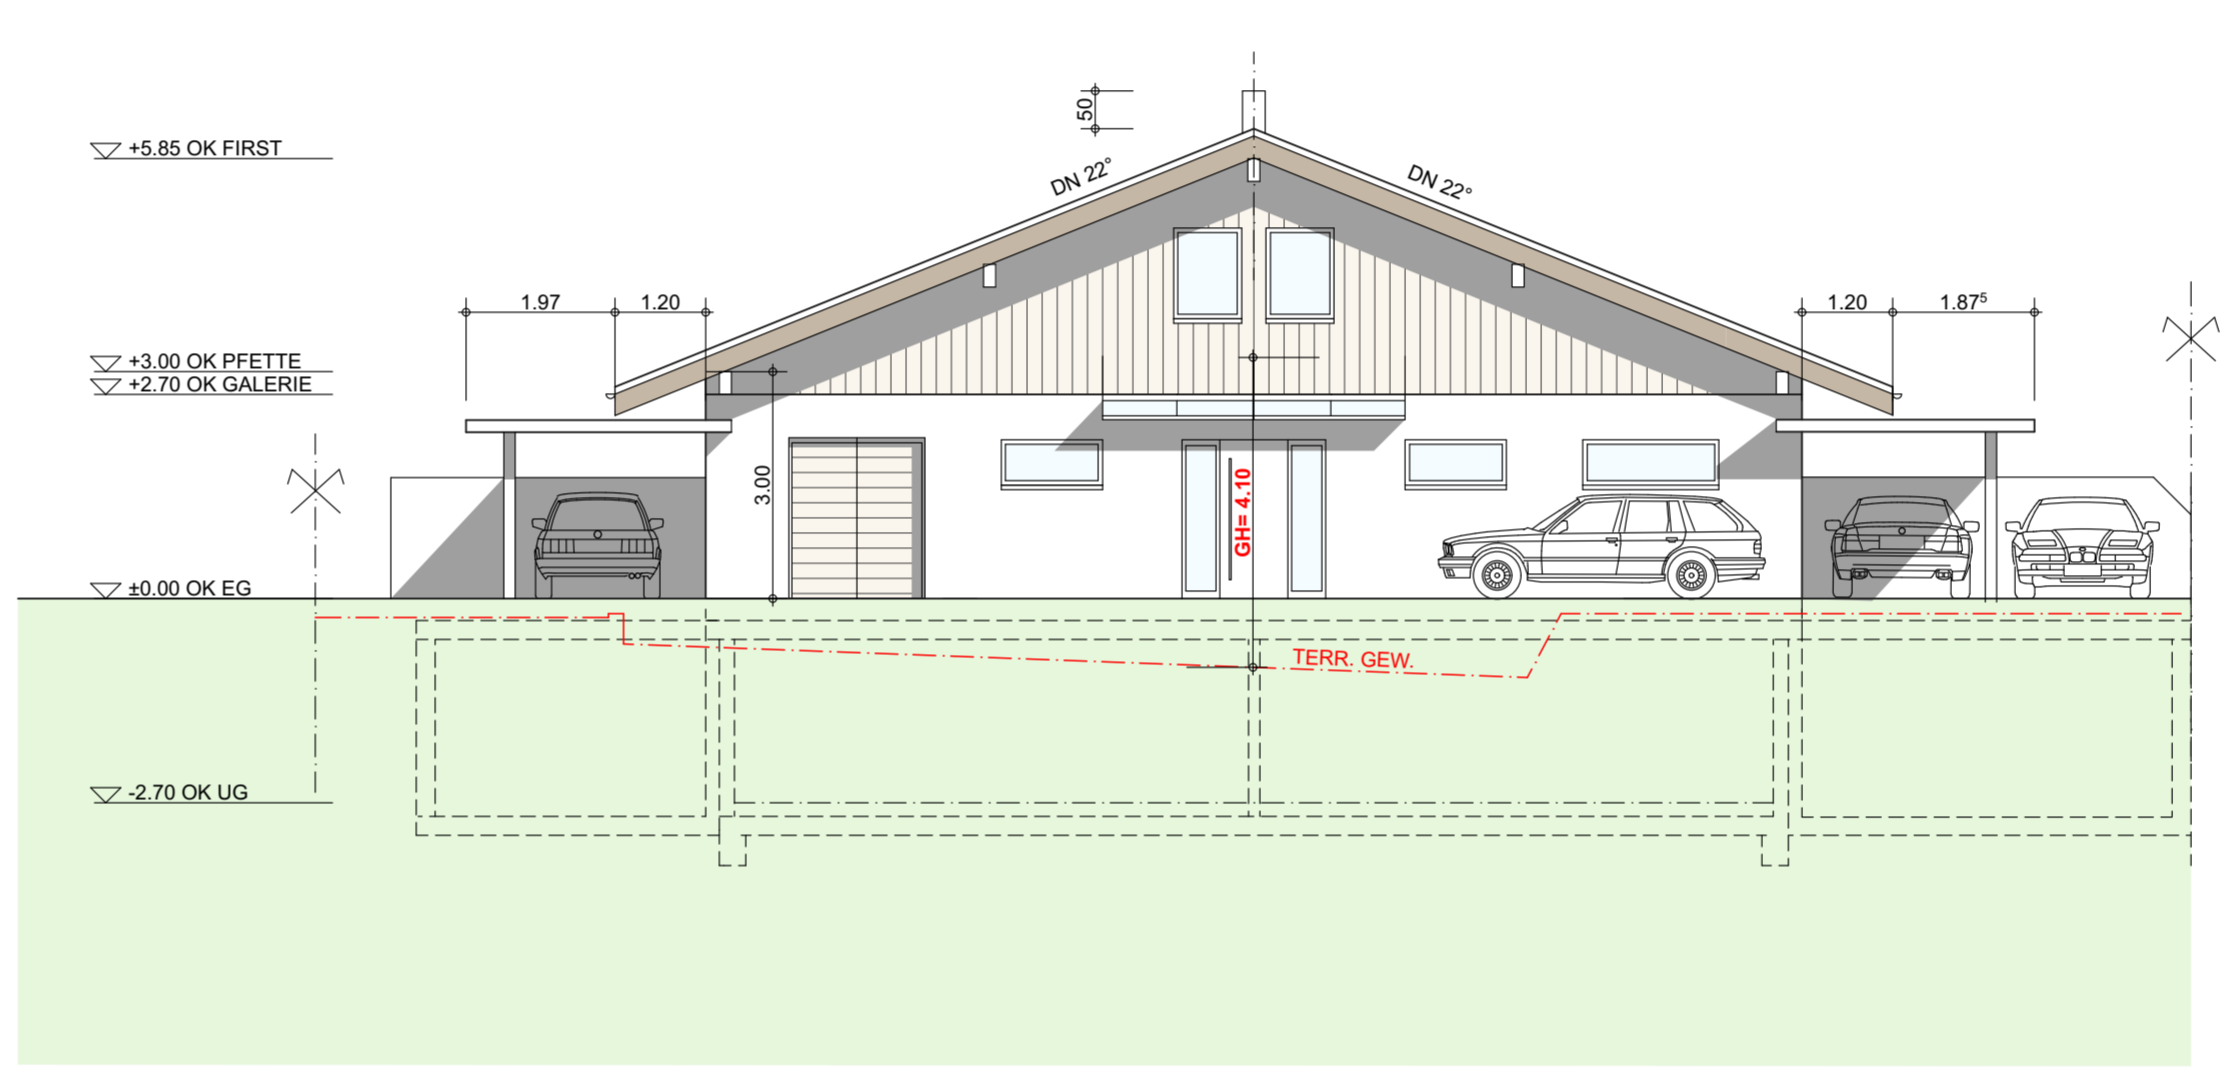


NORDFASSADE

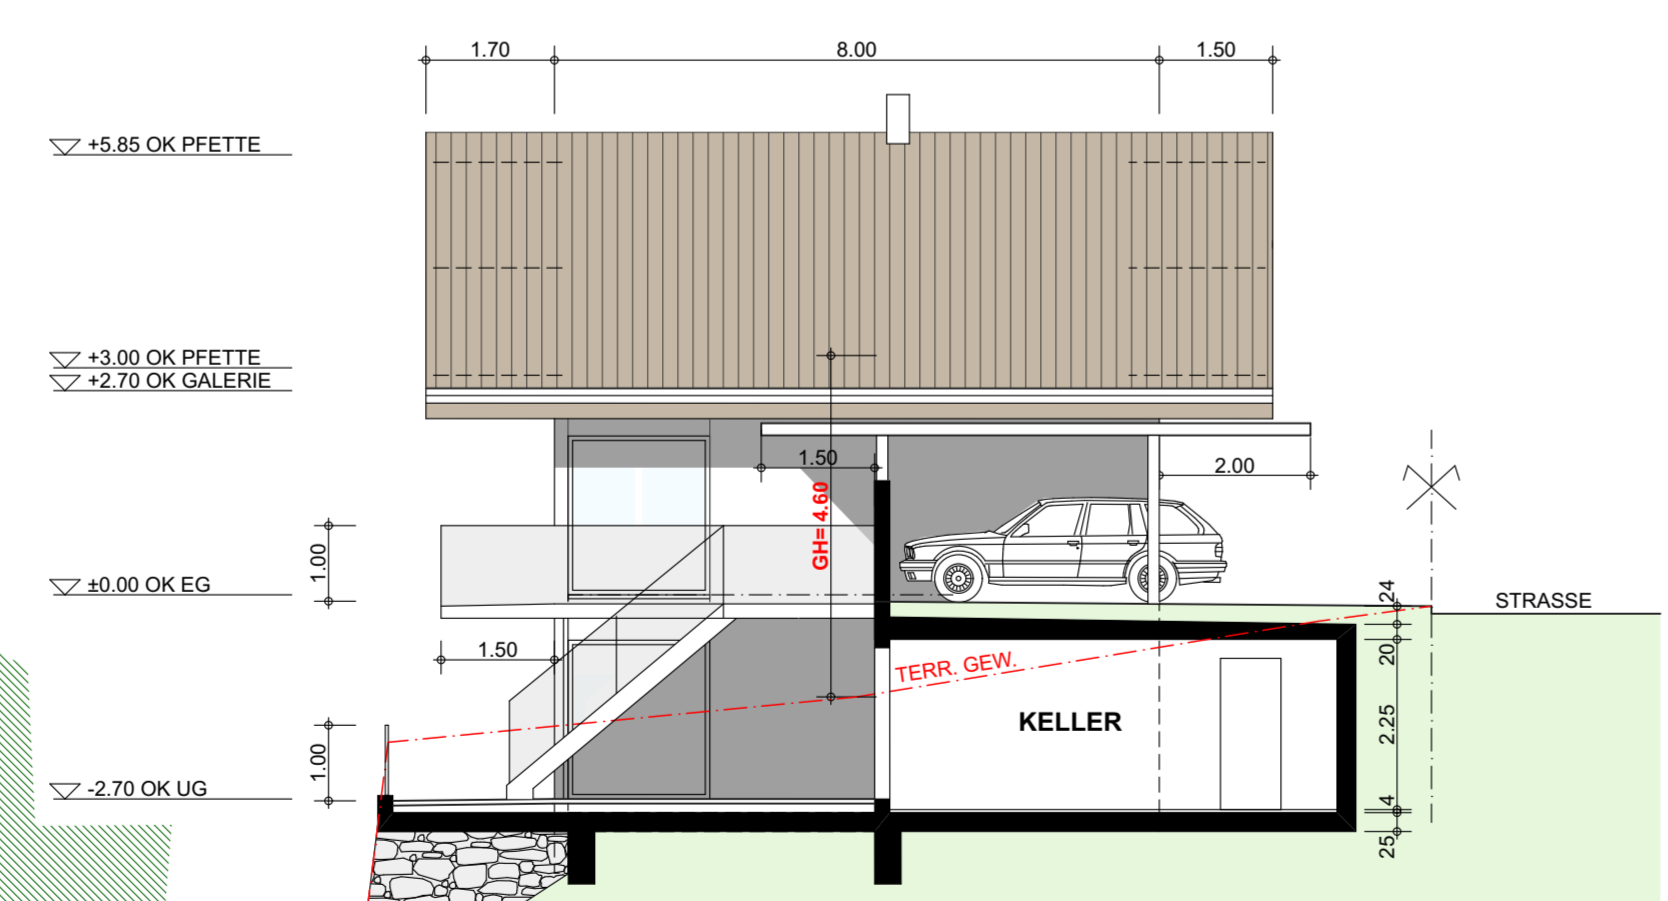


OSTFASSADE

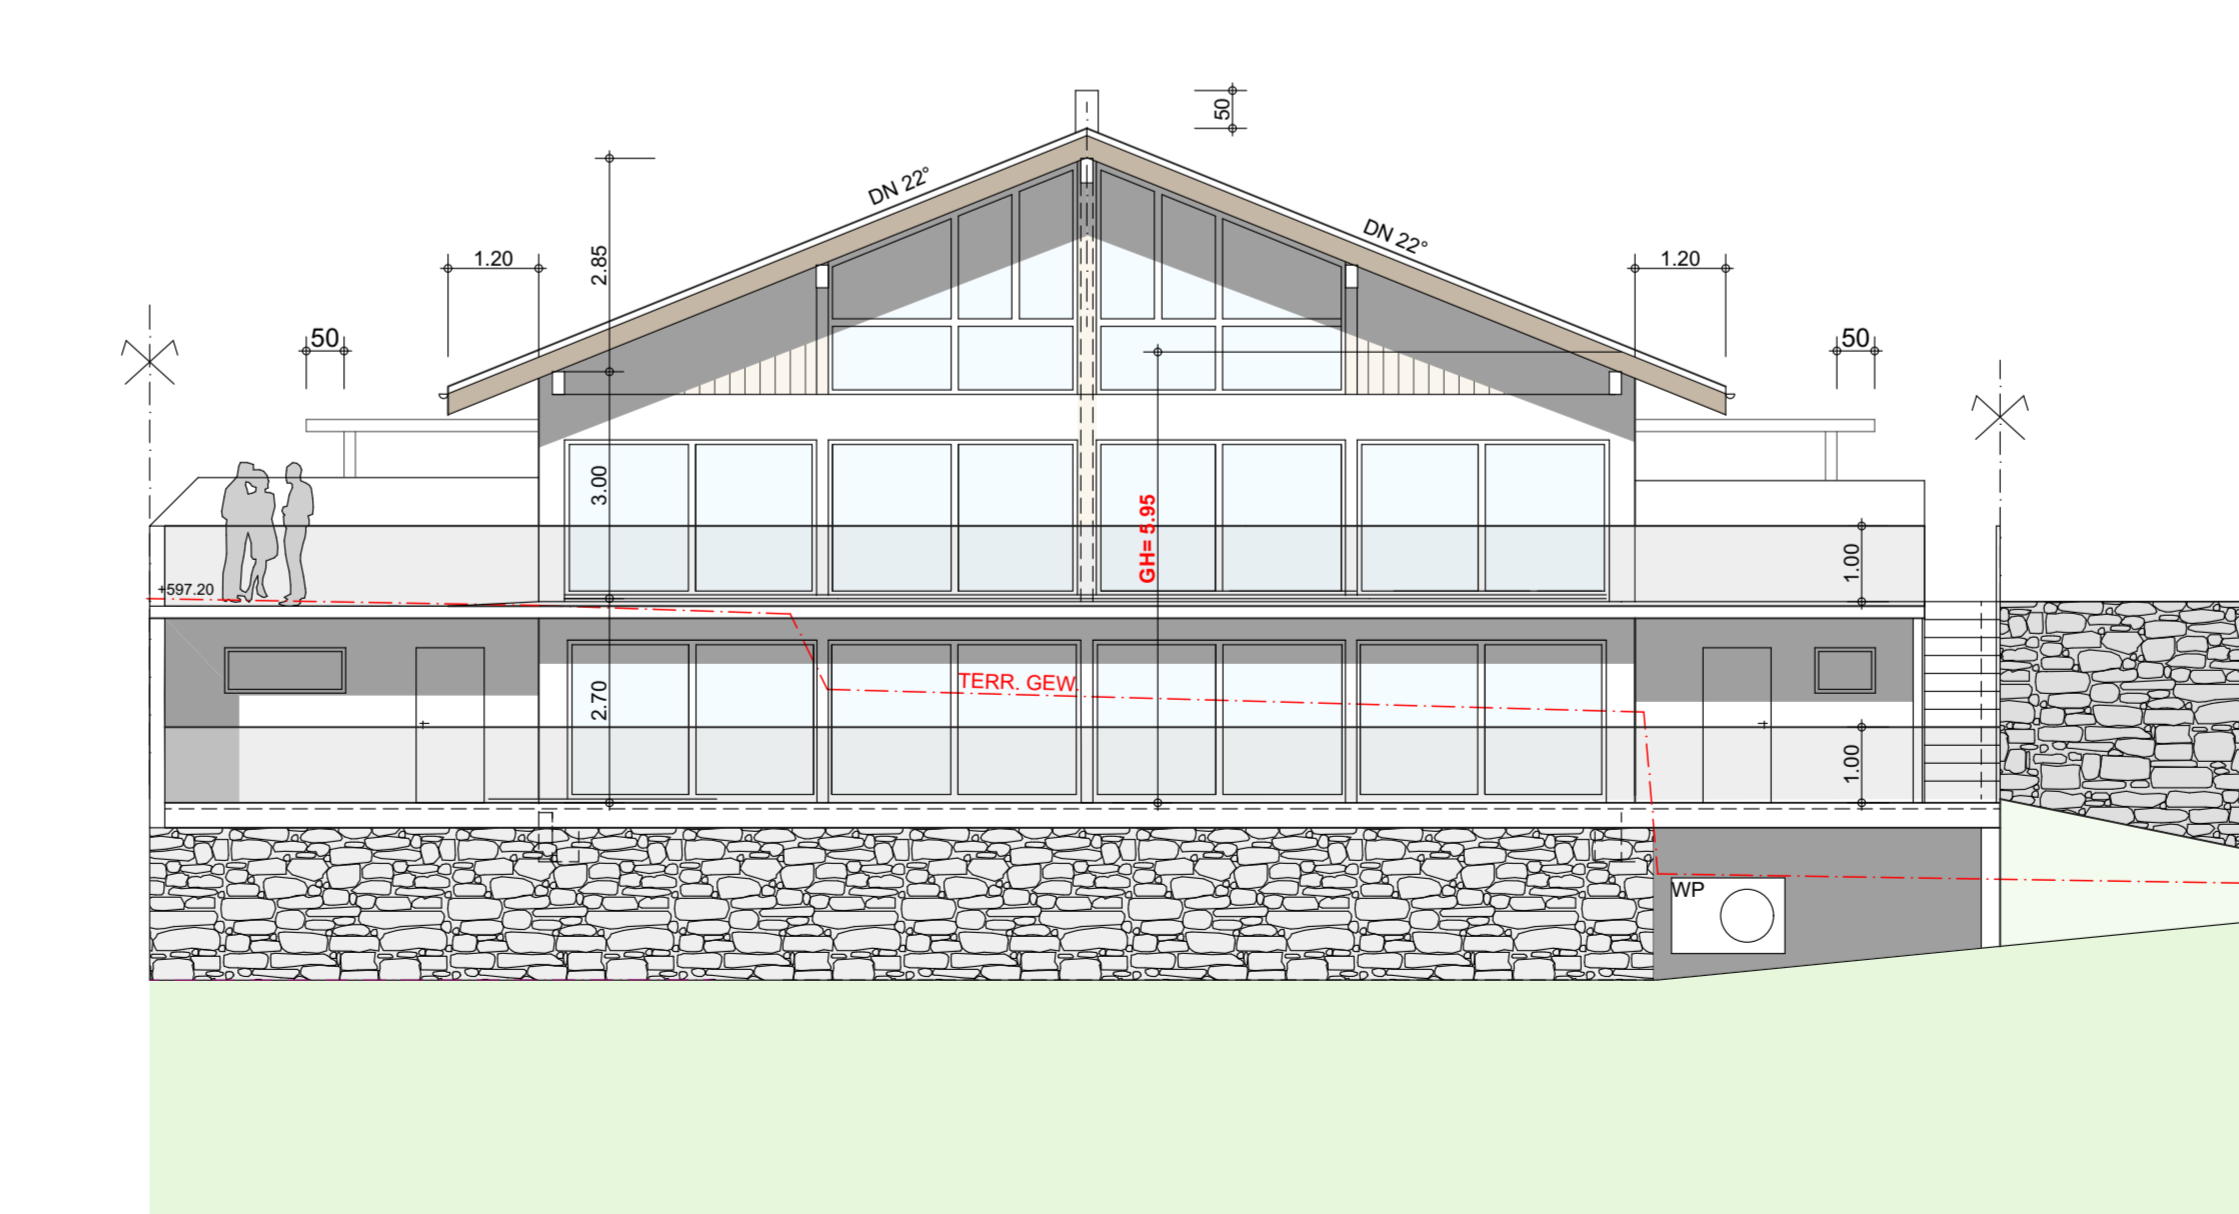

SÜDFASSADE

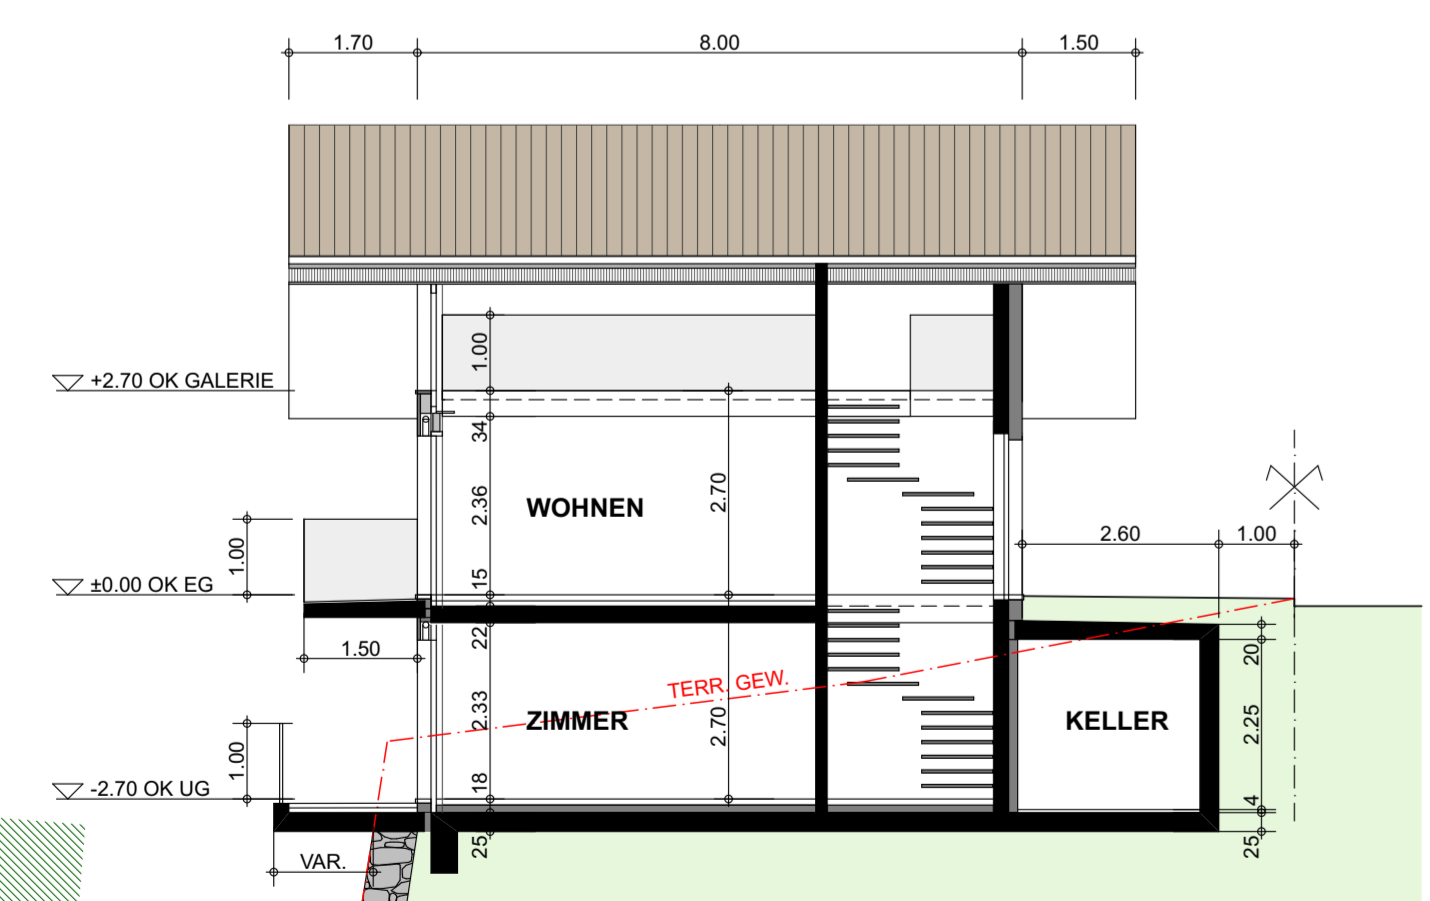

QUERSCHNITT

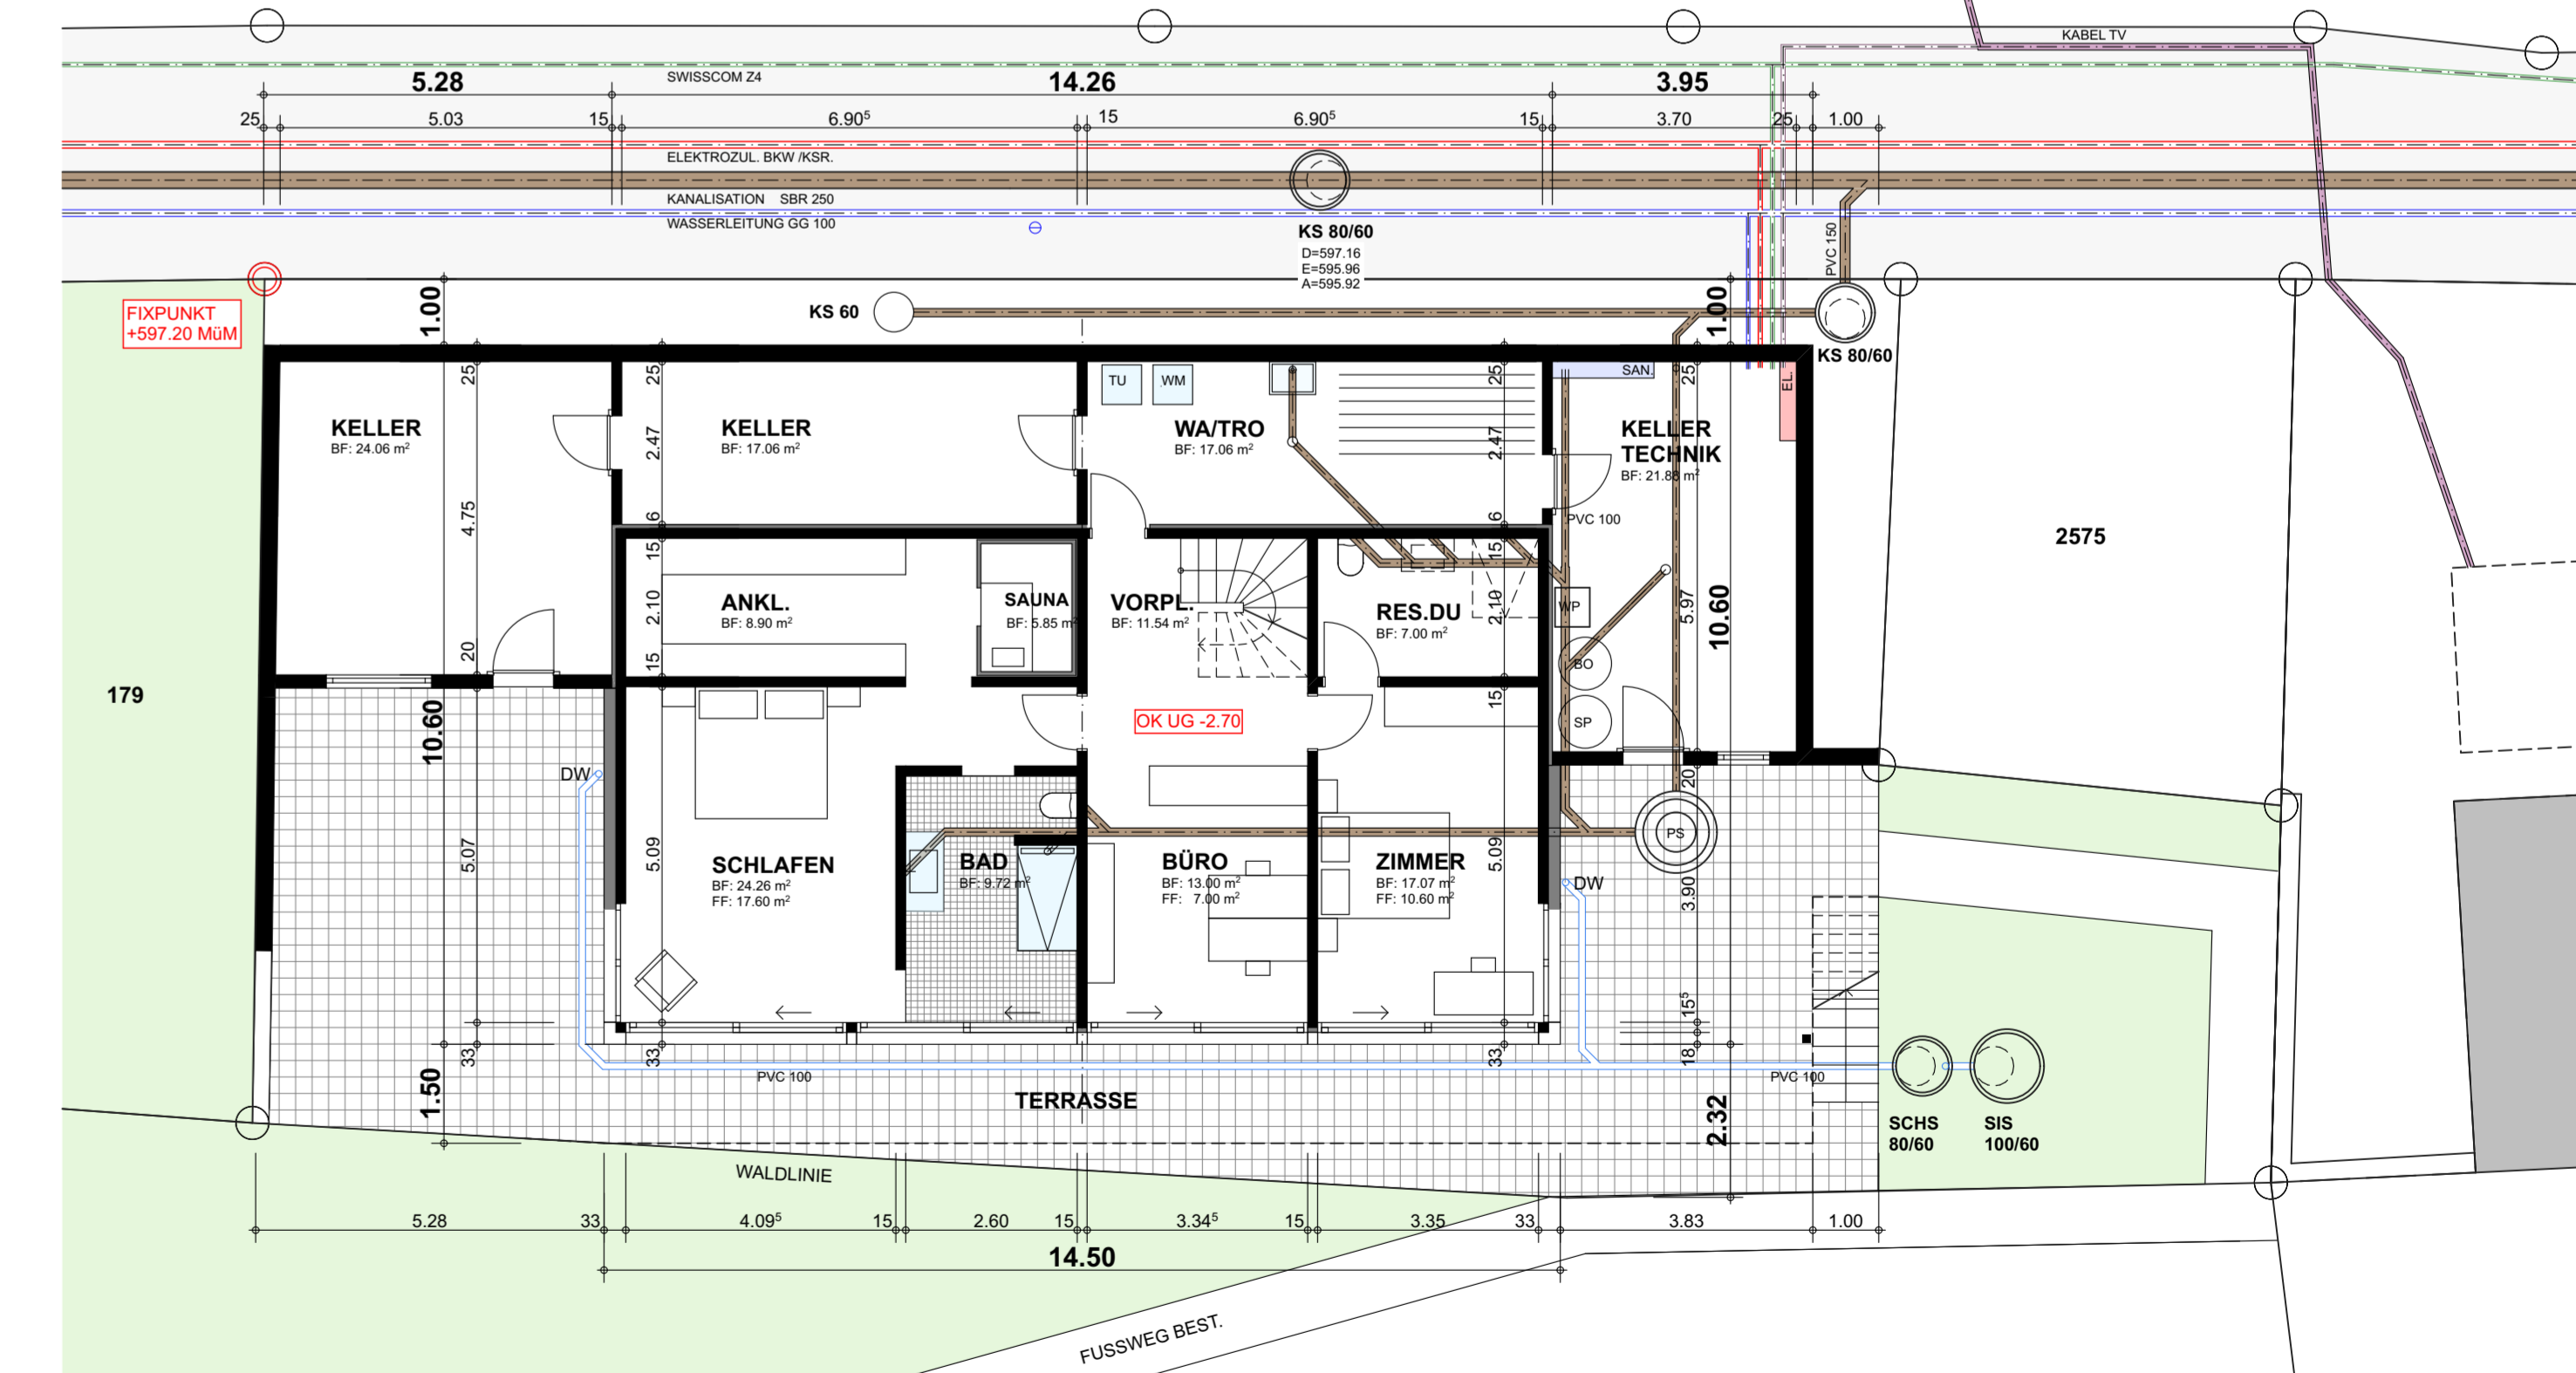

UNTERGESCHOSS