IMMO 4 PASSION AG , JUHEIGÄSSLI 2 3800 MATTEN
ÜBERBAUUNG DORFSTRASSE 17/19 3818 GRINDELWALD

BAUPROJEKT UMGEBUNG 1:100

WALTER AMACHER ARCHITEKTEN AG
HAUPTSTRASSE / ANHÖHE
3852 RINGGENBERG
TEL.033/822 57 21 FAX.033/822 57 76 info@amacher-architekten.ch

PL.NR	629 - 11
PL	0.80 m2
DAT	07.07.18
GEZ	TR
REV.	04.12.18 TR

REV. BAUEINGABE

DIE BAUHERREN / GRUNDEIGENTÜMER :

.....

DER ARCHITEKT :

.....

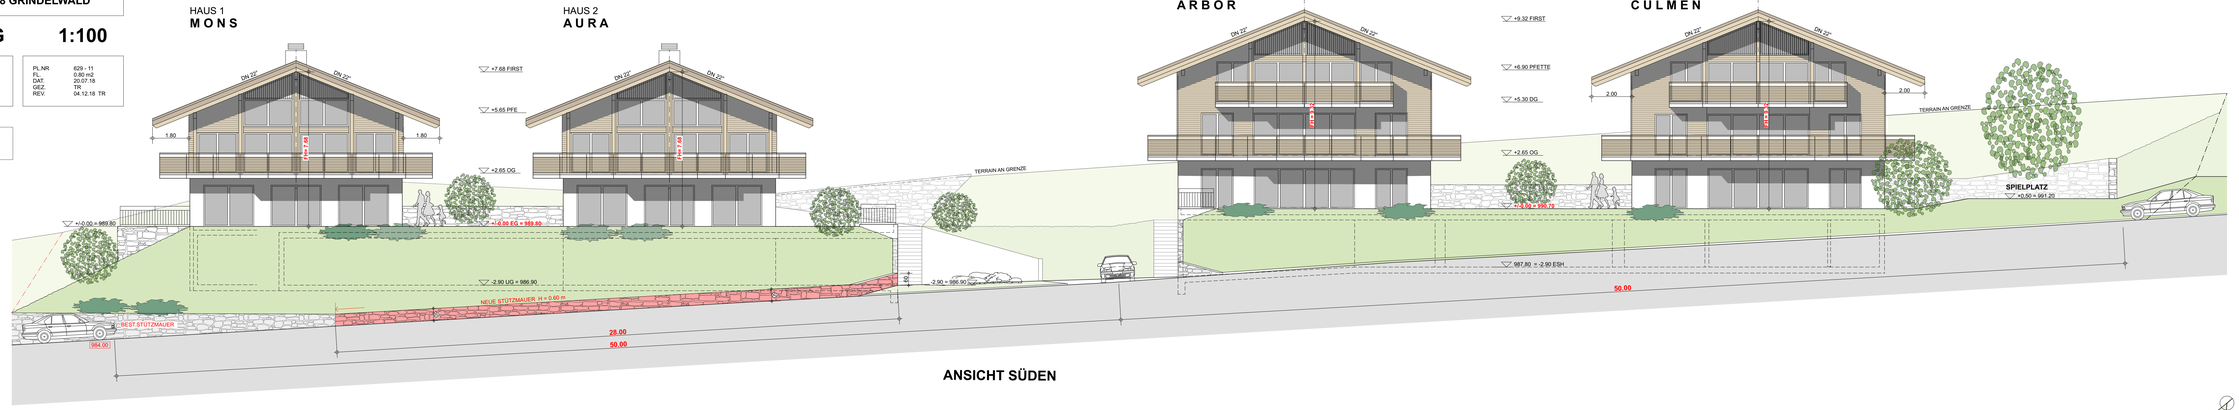

ANSICHT SÜDEN

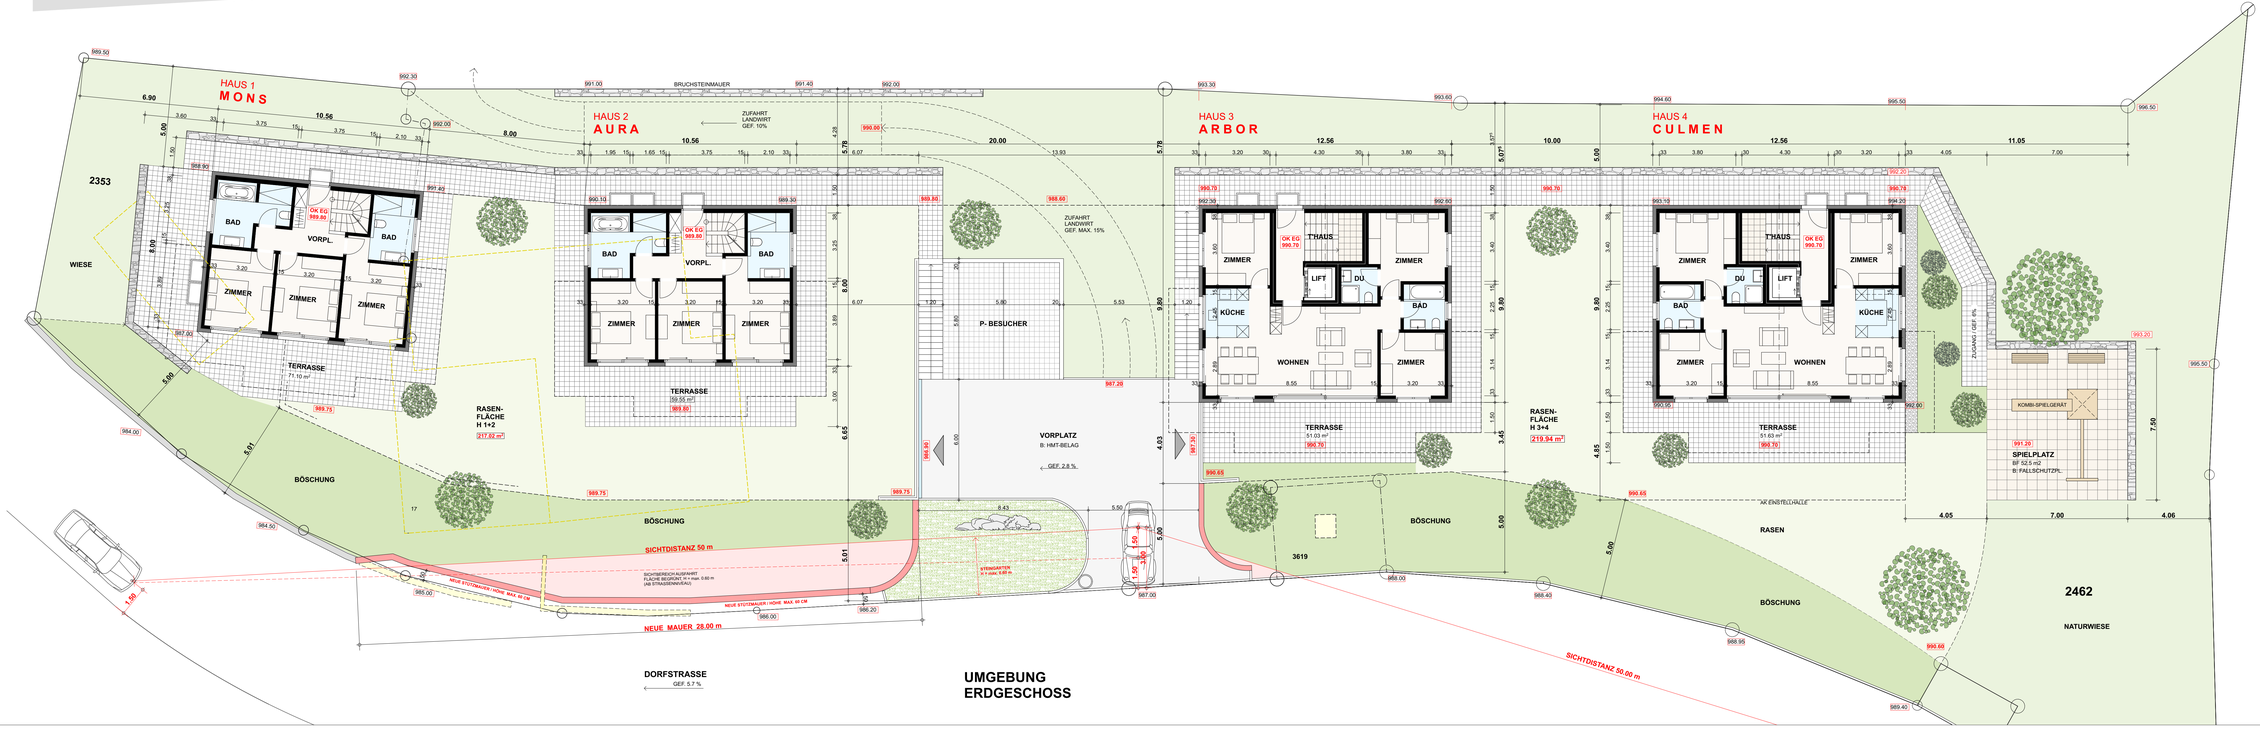

UMGEBUNG
ERDGESCHOSS